
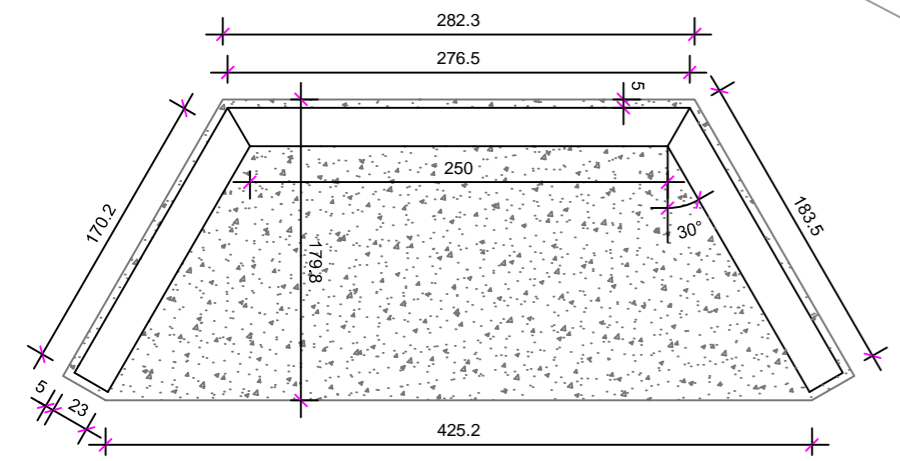



Acesso Sest/s

Rua Diny Riguetto Gerhardt


| LEGENDA - PLANTA BAIXA | | | | | |
|------------------------|--------------------|--|-----------------------------------|--|--------------------------------|
| | TUBO PS1 Ø 400 mm | | CAIXA GRELHADA 1,00 x 1,00 (INT.) | | BOCA DE BUEIRO (TUBO Ø 400mm) |
| | TUBO PA1 Ø 400 mm | | CAIXA GRELHADA 1,20 x 1,20 (INT.) | | BOCA DE BUEIRO (TUBO Ø 600mm) |
| | TUBO PS1 Ø 600 mm | | CAIXA GRELHADA 1,50 x 1,50 (INT.) | | BOCA DE BUEIRO (TUBO Ø 1000mm) |
| | TUBO PA1 Ø 800 mm | | 58 - 400 (m) - (Ø) | | BOCA DE BUEIRO (TUBO Ø 1200mm) |
| | TUBO PA1 Ø 1000 mm | | | | |

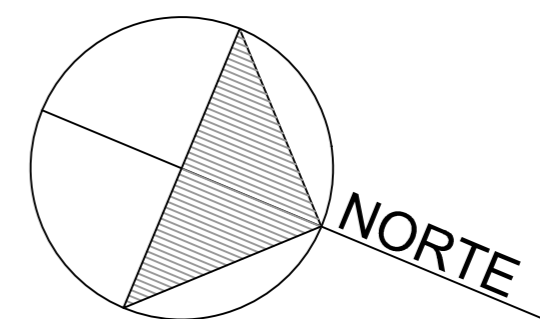

PLANTA BAIXA
Sem escala

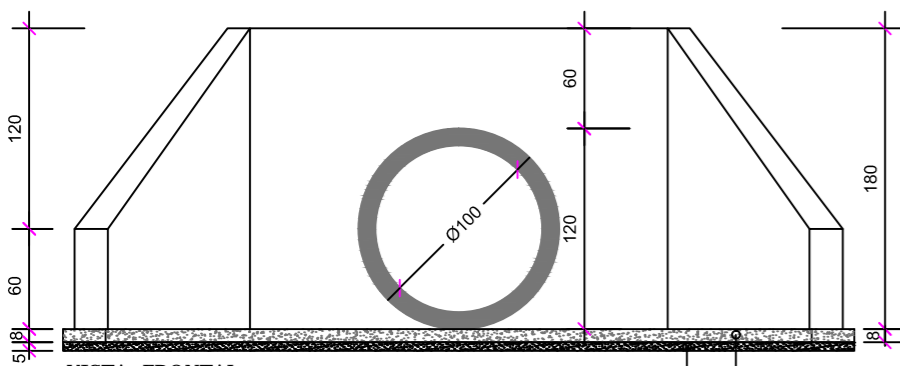


VISTA FRONTAL
Sem escala
Obs.: Será executada, na mesma área do lestro de concreto, uma camada de brita, com 5cm de espessura.
ALA P/ TUBO 1000mm - Alvenaria de pedra grês
Concreto magro (e=8cm)
Camada de brita nº 2 (e=5cm)

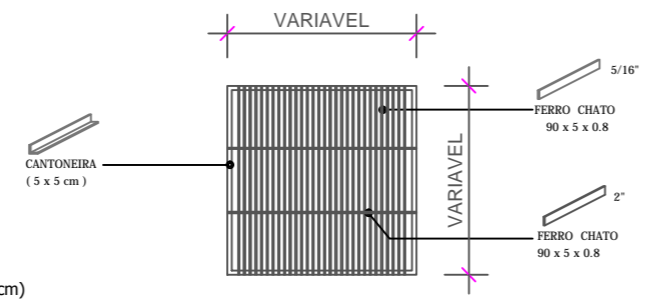


DETALHE DA TAMPA GRADEADA
Escala 1/20

CAIXA BLS
1,00X1,00 interno

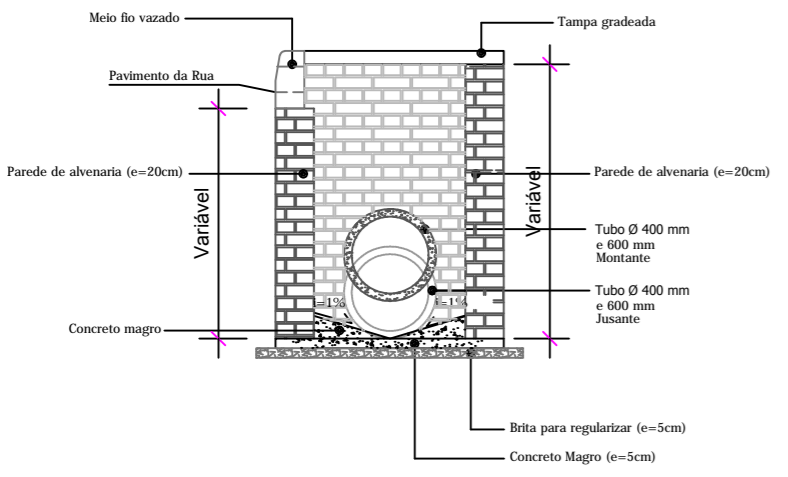


CORTE A-A' - CAIXA BLS (1,00x1,00 Interno)
Escala 1/20
Obs.: A altura total da caixa coletora poderá variar conforme as características do terreno no local de sua execução.

CAIXA BLS
1,20X1,20 interno

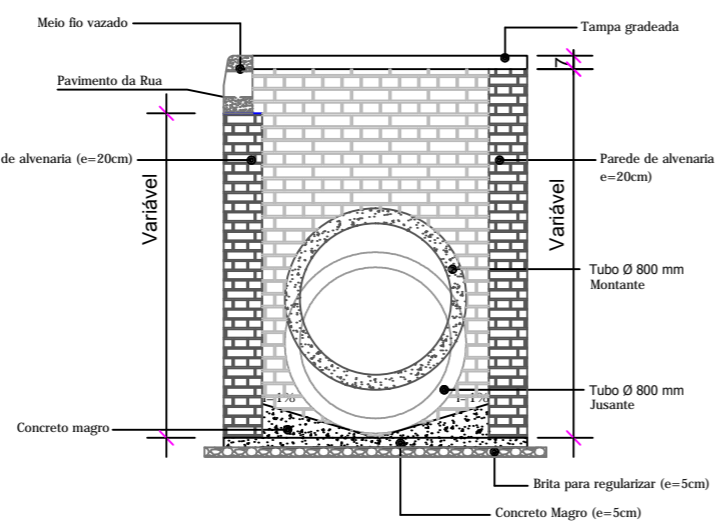


CORTE A-A' - CAIXA BLS (1,20 x 1,20 Interno)
Escala 1/20
Obs.: A altura total da caixa coletora poderá variar conforme as características do terreno no local de sua execução.


CAIXA BLS
1,50X1,50 interno

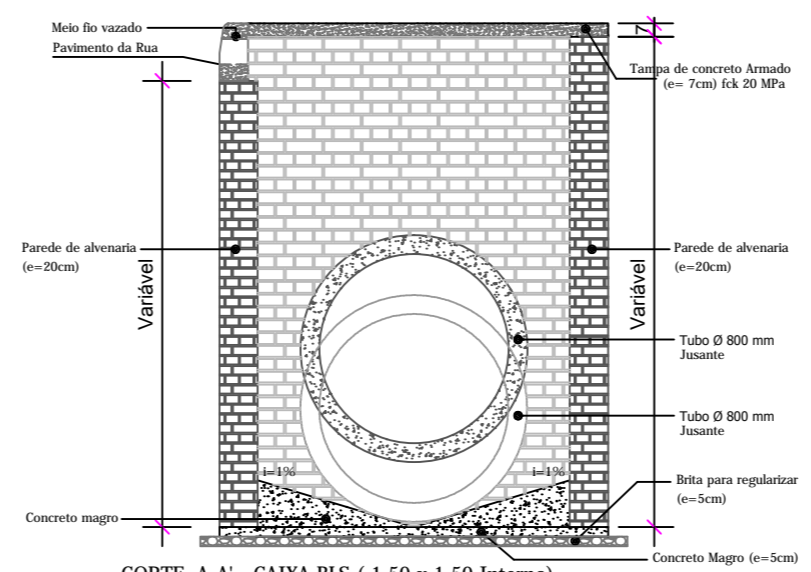


CORTE A-A' - CAIXA BLS (1,50 x 1,50 Interno)
Escala 1/20
Obs.: A altura total da caixa coletora poderá variar conforme as características do terreno no local de sua execução.

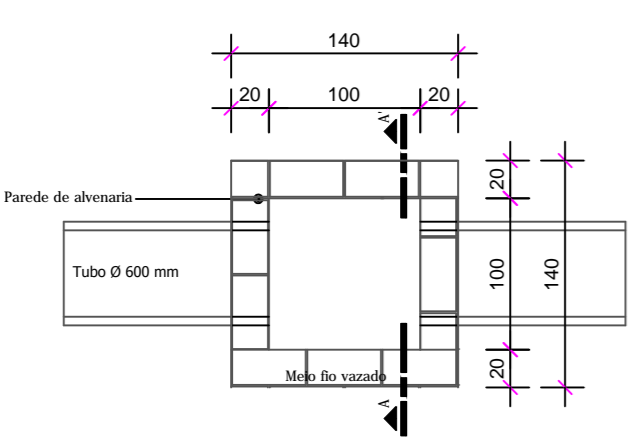

PLANTA BAIXA - CAIXA BLS (0,80 x 0,80 Interno)
Escala 1/20

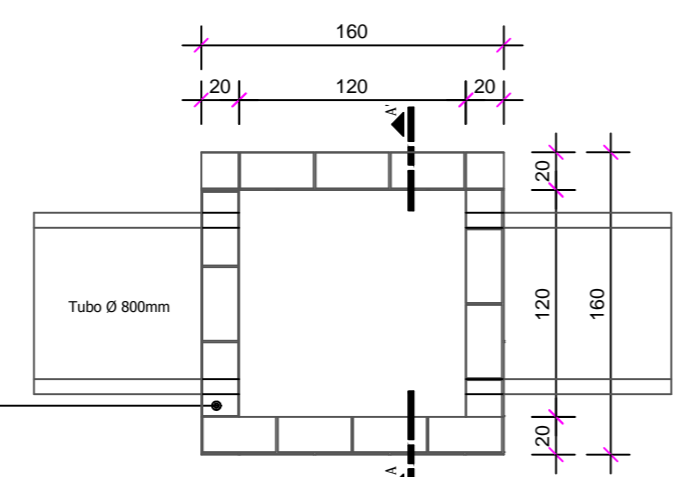

PLANTA BAIXA - CAIXA BLS (1,20 x 1,20 Interno)
Escala 1/20

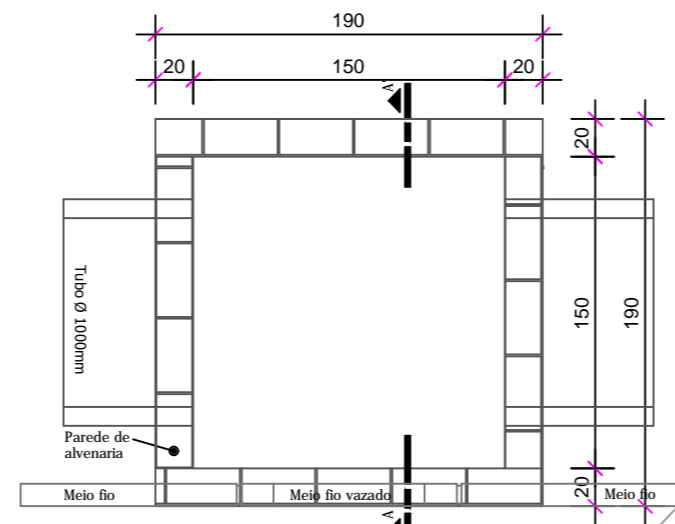

PLANTA BAIXA - CAIXA BLS (1,65 x 1,65 Interno)
Escala 1/20

PREFEITURA MUNICIPAL DE CARAZINHO
SECRETARIA MUNICIPAL DE PLANEJAMENTO E URBANISMO
SE PLAN

CONTEÚDO: Micro drenagem e detalhes

LOCAL: DISTRITO IND. CARLOS A. FRITZ - CARAZINHO RS

PREFEITO: **Milton Schmitz**

PROJETO: Eng. Alexandre Schneider - CREA-RS 120.011

PRANCHA: **03**

ÁREA: 2.244,81 m²

ESCALA: 1:500

DATA: junho/2017

DESENHO: Arq. Giovanni Andrade