

carimbos e aprovação:

LEGENDA

-  → ÁREA A SER REPERFILADA
-  → PAVIMENTAÇÃO COM C.B.U.Q
-  → CAIXA EXISTENTE
-  → ROTA ACESSÍVEL
-  → PLACA R-1 - A EXECUTAR
-  → PLACA R-1 - EXISTENTE
-  → PLACA LOGRADOURO PÚBLICO A EXECUTAR
-  → PLACA LOGRADOURO PÚBLICO EXISTENTE

R01	Inclusão de elementos existentes no trecho, sinalização a ser executada e rota acessível	Giovani	Alexandre	09/10/17
R00	Emissão inicial da prancha	Giovani	Alexandre	12/09/17
Rev.	comentário	elab.	aprov.	data



**PREFEITURA MUNICIPAL DE CARAZINHO**  
**SECRETARIA MUNICIPAL DE PLANEJAMENTO E URBANISMO**  
**SEPLAN**

OBRA: **PAVIMENTAÇÃO C.B.U.Q**  
 LOCAL: **RUA POLIDORO ALBUQUERQUE - CARAZINHO/RS**

PROJETO: Alexandre R. Schneider - CREA 120.011

EXECUÇÃO:

LEVANTAMENTO:  
 TOPOGRAFIA SEPLAN

PREFEITO: **MILTON SCHMITZ**

PRANCHA:  
**03**


DETALHE:  
**PLANTA BAIXA PAVIMENTAÇÃO - TRECHO 03**

ÁREA: **850,00 m<sup>2</sup>**

ESCALA: **1 : 1000**

DATA: **OUTUBRO / 2017**

DESENHO: **Arq. Giovani Andrade**

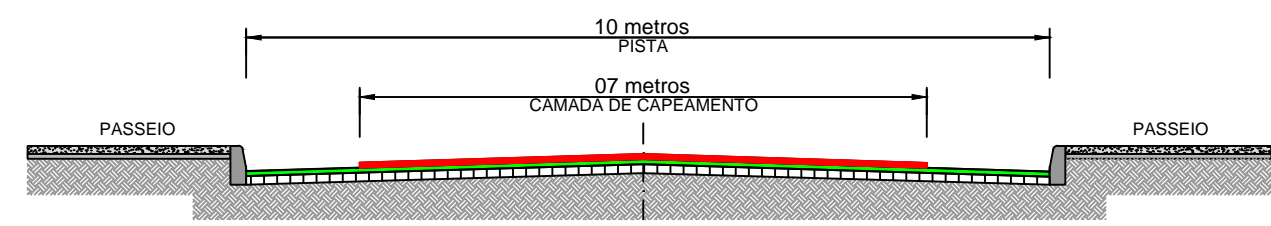

**SEÇÃO TIPO DE PAVIMENTAÇÃO DD SEM ESCALA**  
 SEÇÃO TIPO DE PAVIMENTAÇÃO

-  CAMADA DE CAPEAMENTO COM C.B.U.Q. | 4 cm
-  PAVIMENTO EXISTENTE
-  capa e = 4cm / A = 595,00 m<sup>2</sup>
-  CAMADA DE REPERFILAGEM COM C.B.U.Q. Esp. média 3 cm
-  SUBLEITO EXISTENTE
-  reperfilagem e = 3cm / A = 850,00 m<sup>2</sup>