
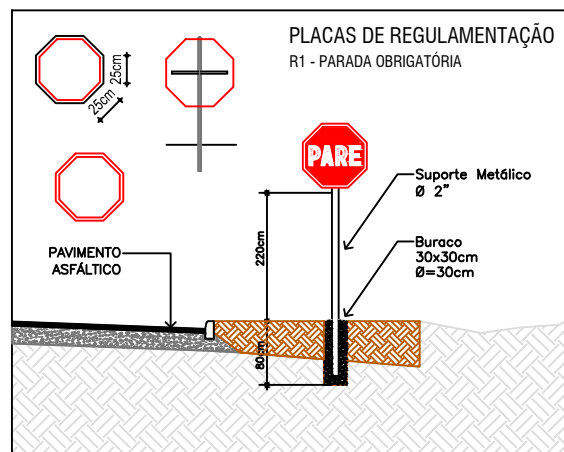


PASSEIO PÚBLICO / SINALIZAÇÃO

RUA DAS HORTÊNCIAS

RUA JOSÉ DA SILVA A. 7,6

RUA JOÃO BATISTA RODRIGUES DA SILVA

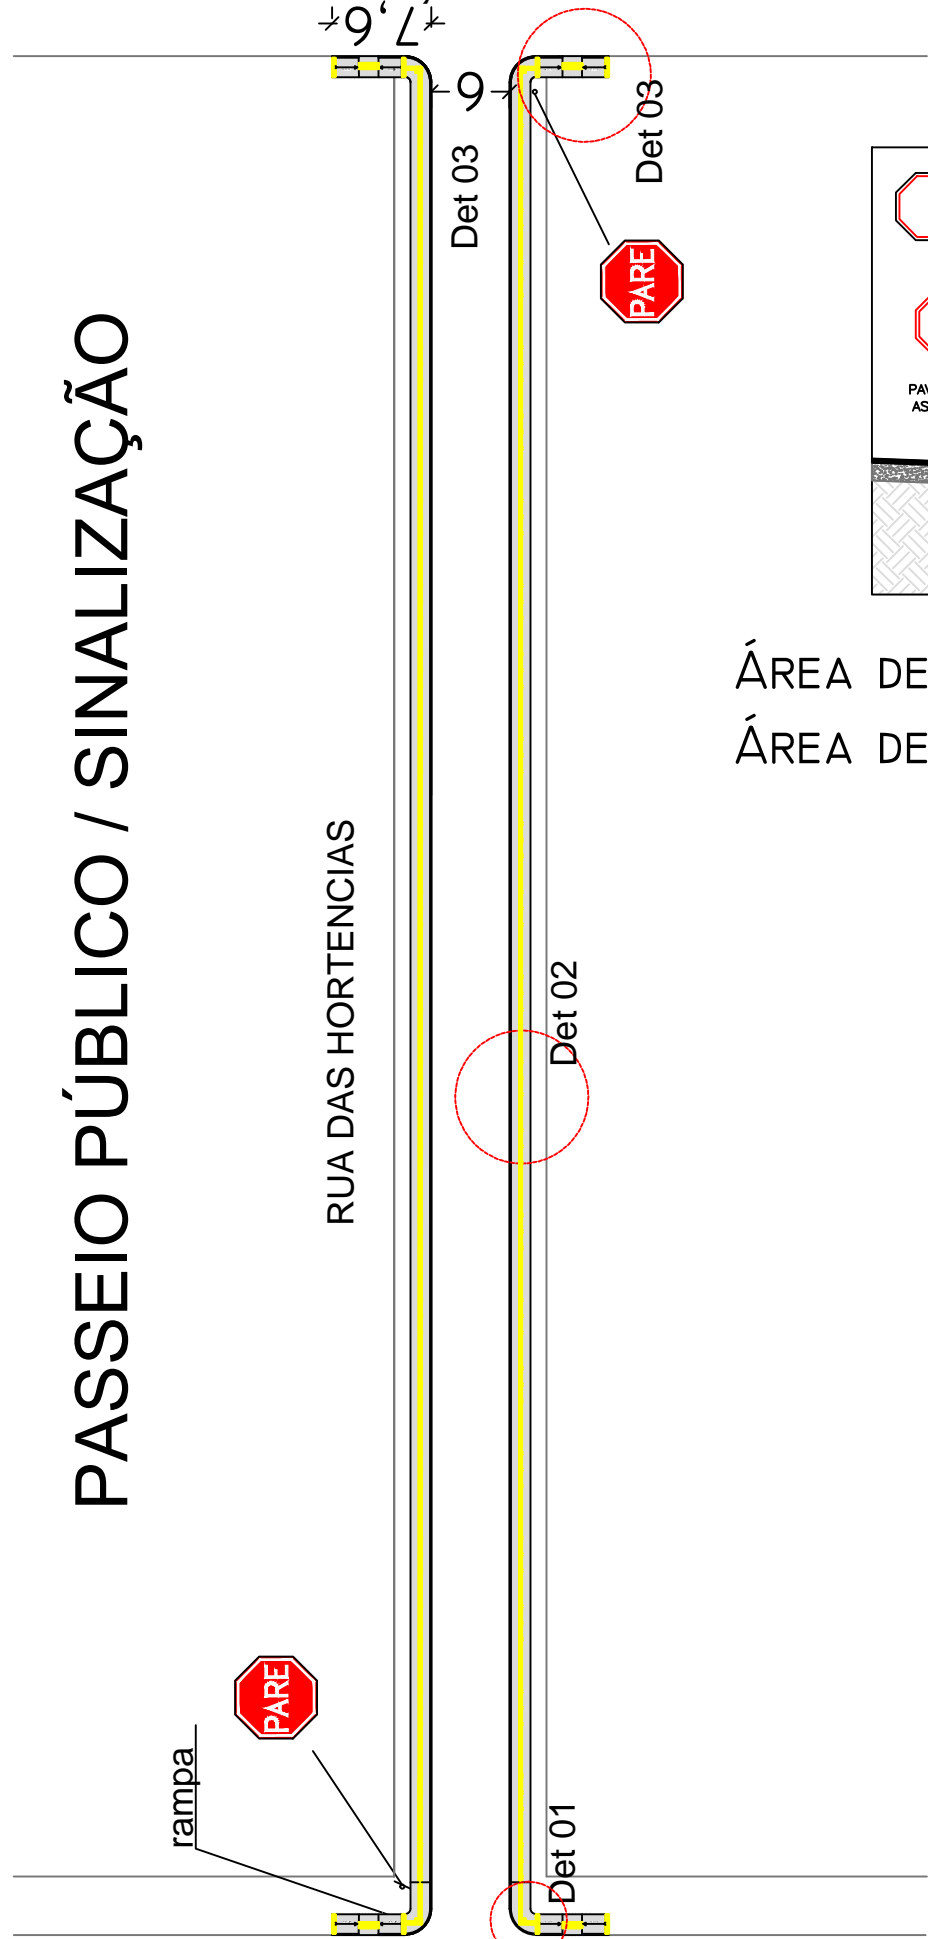

ÁREA DE PASSEIO - 386,58 m²
 ÁREA DE PISO TÁTIL - 78,72 m²

carimbos e aprovação:

LEGENDA

- ÁREA A SER PAVIMENTADA
- CAIXAS 80x80 CM INTERNO
- PSI Ø4.00 MM
- PAI Ø4.00 MM
- MEIO FIO CONCRETO (CORDÕES)
- MEIO FIO CONCRETO (CORDÕES) REBAIXADO
- PLACA LOGRADOURO PÚBLICO
- PLACA SINALIZAÇÃO PARE
- SENTIDO DECLIVIDADE CANALIZAÇÃO

R00	Emissão inicial da prancha	Giovani	Alexandre	24/08/17
Rev.	comentário	elab.	aprov.	data



PREFEITURA MUNICIPAL DE CARAZINHO
 SECRETARIA MUNICIPAL DE PLANEJAMENTO E URBANISMO
SEPLAN

OBRA: **PAVIMENTAÇÃO PARALELEPÍPEDO REGULAR**

LOCAL: **RUA DAS HORTÊNCIAS**

PROJETO: Alexandre R. Schneider - CREA 120.011

EXECUÇÃO:

LEVANTAMENTO:

TOPOGRAFIA SEPLAN

PREFEITO: MILTON SCHMITZ

PRANCHA:

03

DETALHE:

PLANTA BAIXA PASSEIO PÚBLICO E SINALIZAÇÃO

ÁREA: 864,00 m²

ESCALA: 1 : 750

DATA: AGOSTO / 2017

DESENHO: Arq. Giovani Andrade