


# RUA DAS MARGARIDAS

A = 144 m x 6 m = 864,00 m<sup>2</sup>

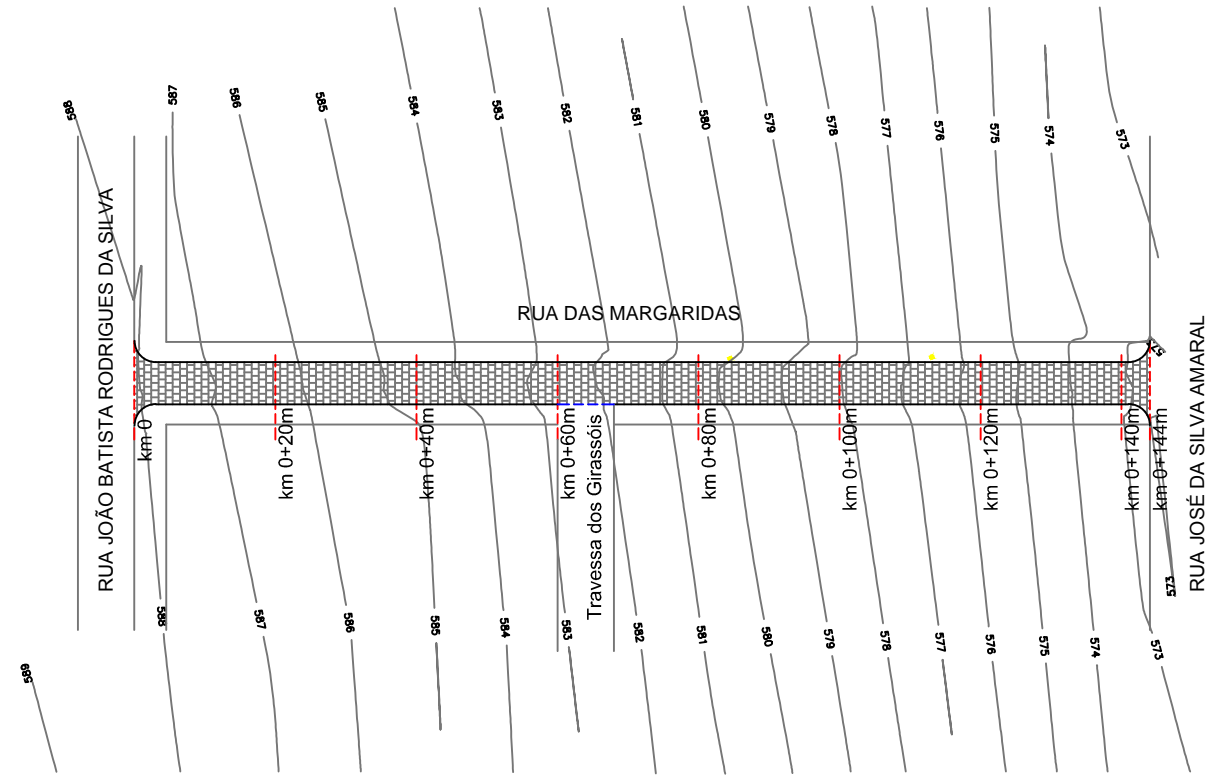

carimbos e aprovação:

## LEGENDA


- ÁREA A SER PAVIMENTADA
- CAIXAS 80X80 CM INTERNO
- PSI Ø4.00 MM
- PAI Ø4.00 MM
- MEIO FIO CONCRETO (CORDÕES)
- MEIO FIO CONCRETO (CORDÕES) REBAIXADO
- PLACA LOGRADOURO PÚBLICO
- PLACA SINALIZAÇÃO PARE
- SENTIDO DECLIVIDADE CANALIZAÇÃO

## SEÇÃO TIPO



R00	Emissão inicial da prancha	Giovani	Alexandre	16/08/17
Rev.	comentário	elab.	aprov.	data

## MICRODRENAGEM

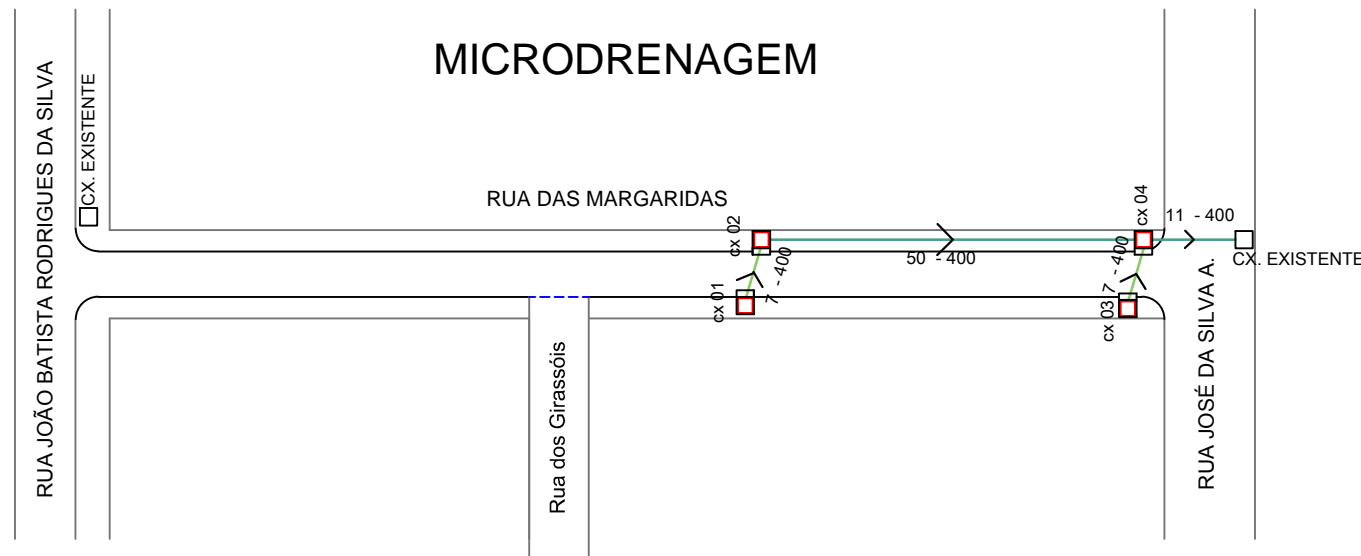

**PREFEITURA MUNICIPAL DE CARAZINHO**  
SECRETARIA MUNICIPAL DE PLANEJAMENTO E URBANISMO  
**SEPLAN**

OBRA: **PAVIMENTAÇÃO PARALELEPÍPEDO REGULAR**

LOCAL: **RUA DAS MARGARIDAS**

PROJETO: Alexandre R. Schneider - CREA 120.011

EXECUÇÃO:

LEVANTAMENTO:

TOPOGRAFIA SEPLAN

PREFEITO: **MILTON SCHMITZ**

DETALHE:

PLANTA BAIXA PAVIMENTAÇÃO - MICRODRENAGEM - SINALIZAÇÃO

PRANCHA:

# 01

ÁREA: 864,00 m<sup>2</sup>

ESCALA: 1 : 1000

DATA: AGOSTO / 2017

DESENHO: Arq. Giovani Andrade