






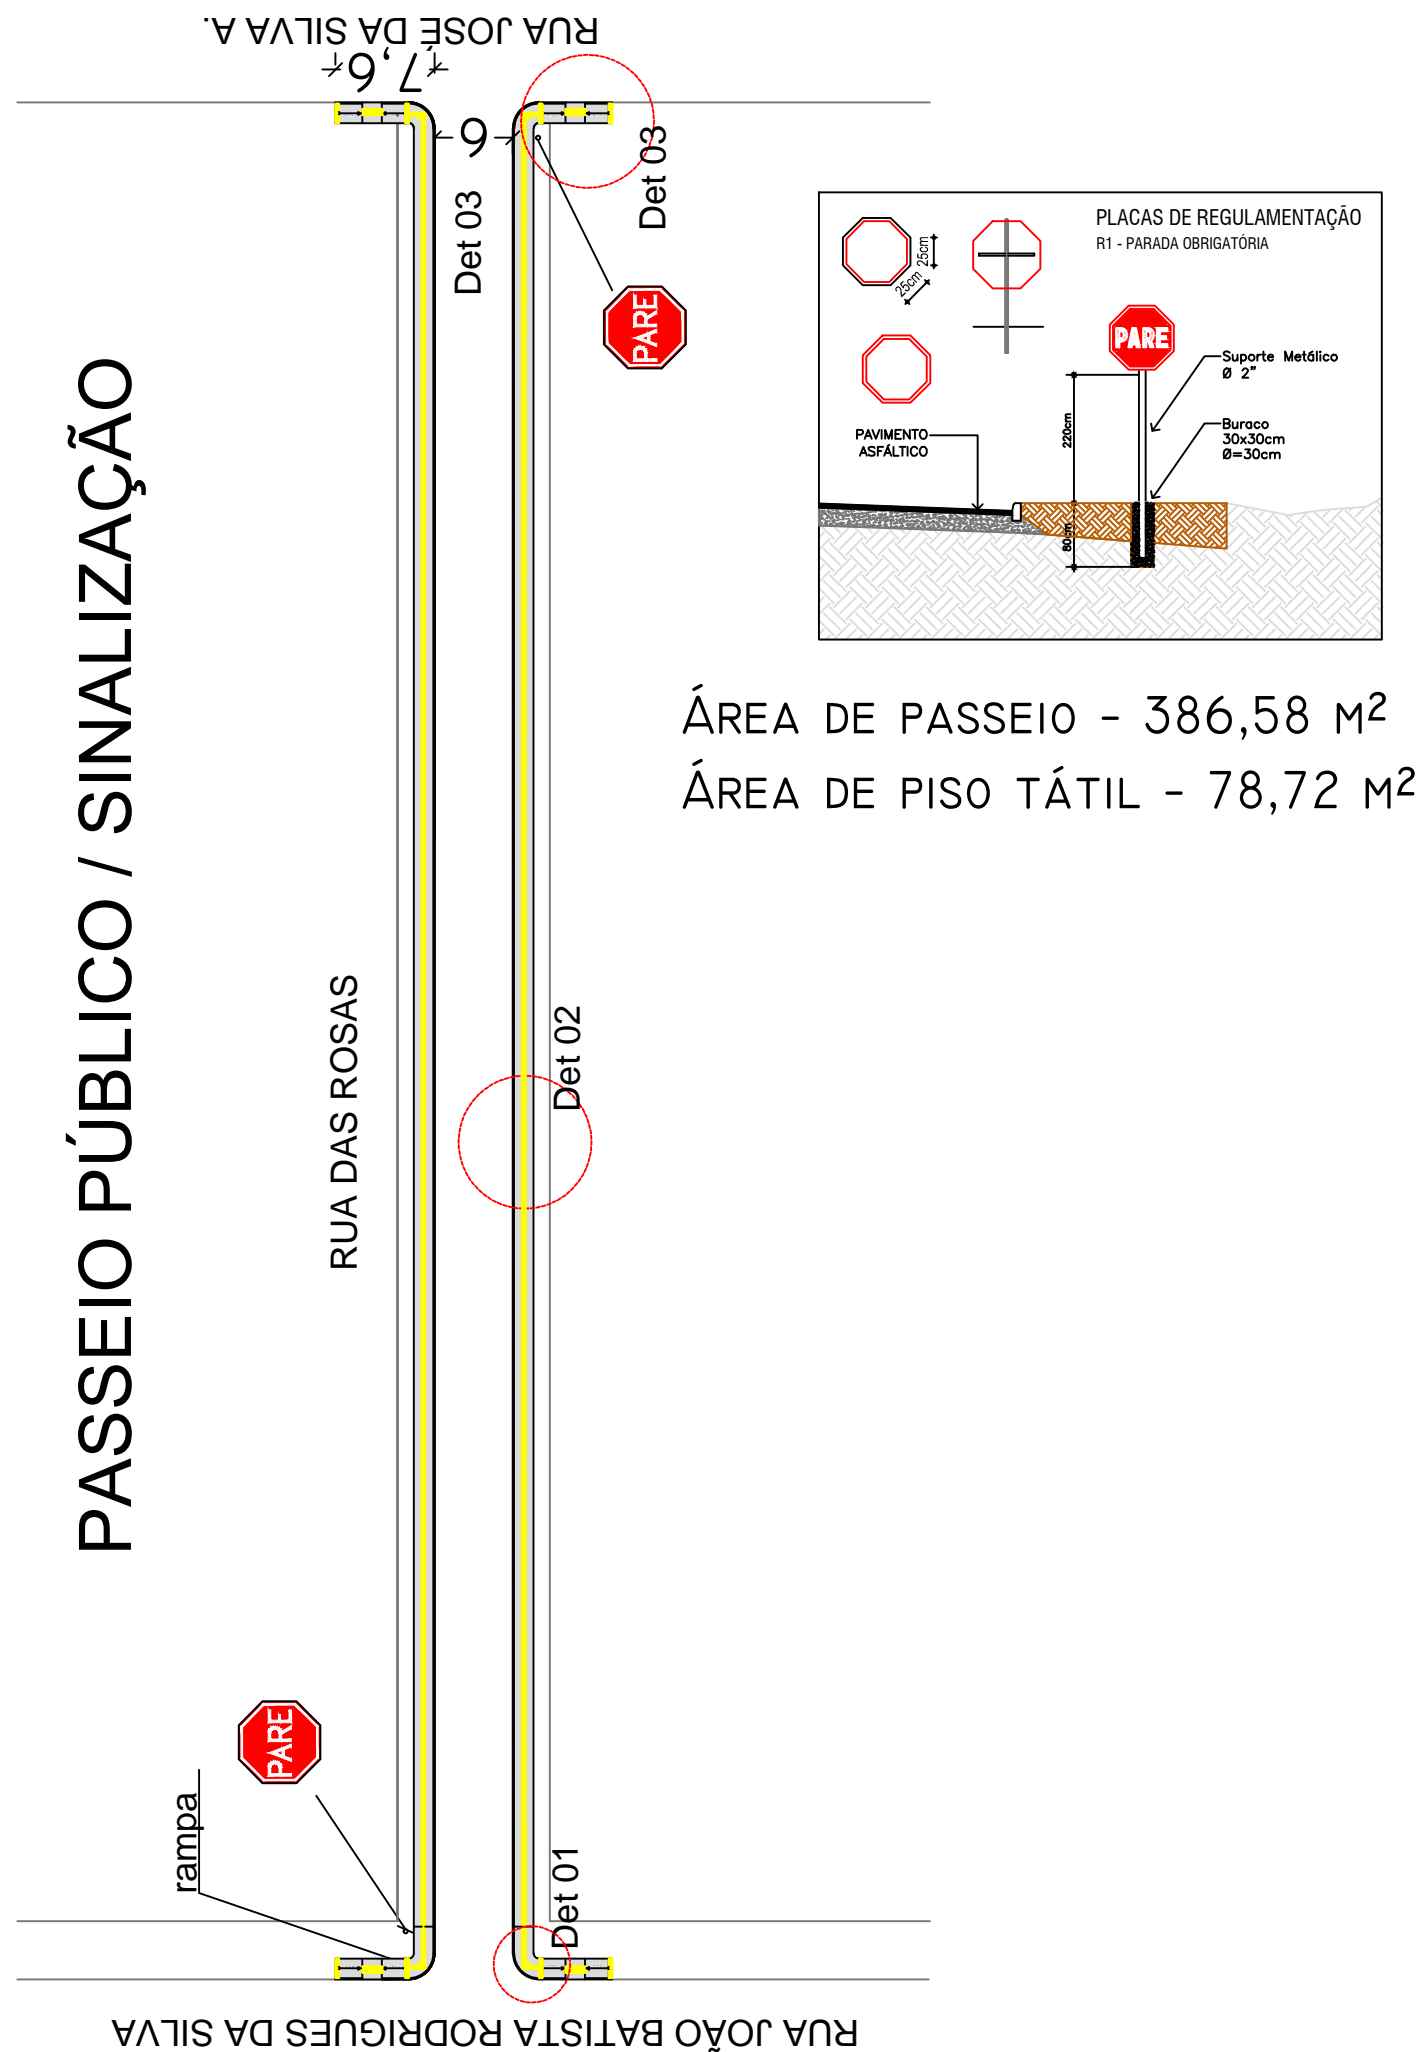



PASSEIO PÚBLICO / SINALIZAÇÃO



carimbos e aprovação:

LEGENDA

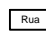-  → ÁREA A SER PAVIMENTADA
-  → CAIXAS 80X80 CM INTERNO
-  → PSI Ø4.00 MM
-  → PAI Ø4.00 MM
-  → MEIO FIO CONCRETO (CORDÕES)
-  → MEIO FIO CONCRETO (CORDÕES) REBAIXADO
-  → PLACA SINALIZAÇÃO PARE
-  → SENTIDO DECLIVIDADE CANALIZAÇÃO

R00	Emissão inicial da prancha	Giovani	Alexandre	24/08/17
Rev.	comentário	elab.	aprov.	data



PREFEITURA MUNICIPAL DE CARAZINHO
SECRETARIA MUNICIPAL DE PLANEJAMENTO E URBANISMO
SEPLAN

OBRA: **PAVIMENTAÇÃO PARALELEPÍPEDO REGULAR**

LOCAL: **RUA DAS ROSAS**

LEVANTAMENTO:
TOPOGRAFIA SEPLAN

PROJETO: Alexandre R. Schneider - CREA 120.011

EXECUÇÃO:

LEVANTAMENTO:
TOPOGRAFIA SEPLAN

PREFEITO: MILTON SCHMITZ

PRANCHA:
03

DETALHE:
PLANTA BAIXA PASSEIO PÚBLICO E SINALIZAÇÃO

ÁREA: 864,00 m²

ESCALA: 1 : 750

DATA: AGOSTO / 2017

DESENHO: Arq. Giovani Andrade