


PLANTA BAIXA ATI


ESCALA 1:200
22,00

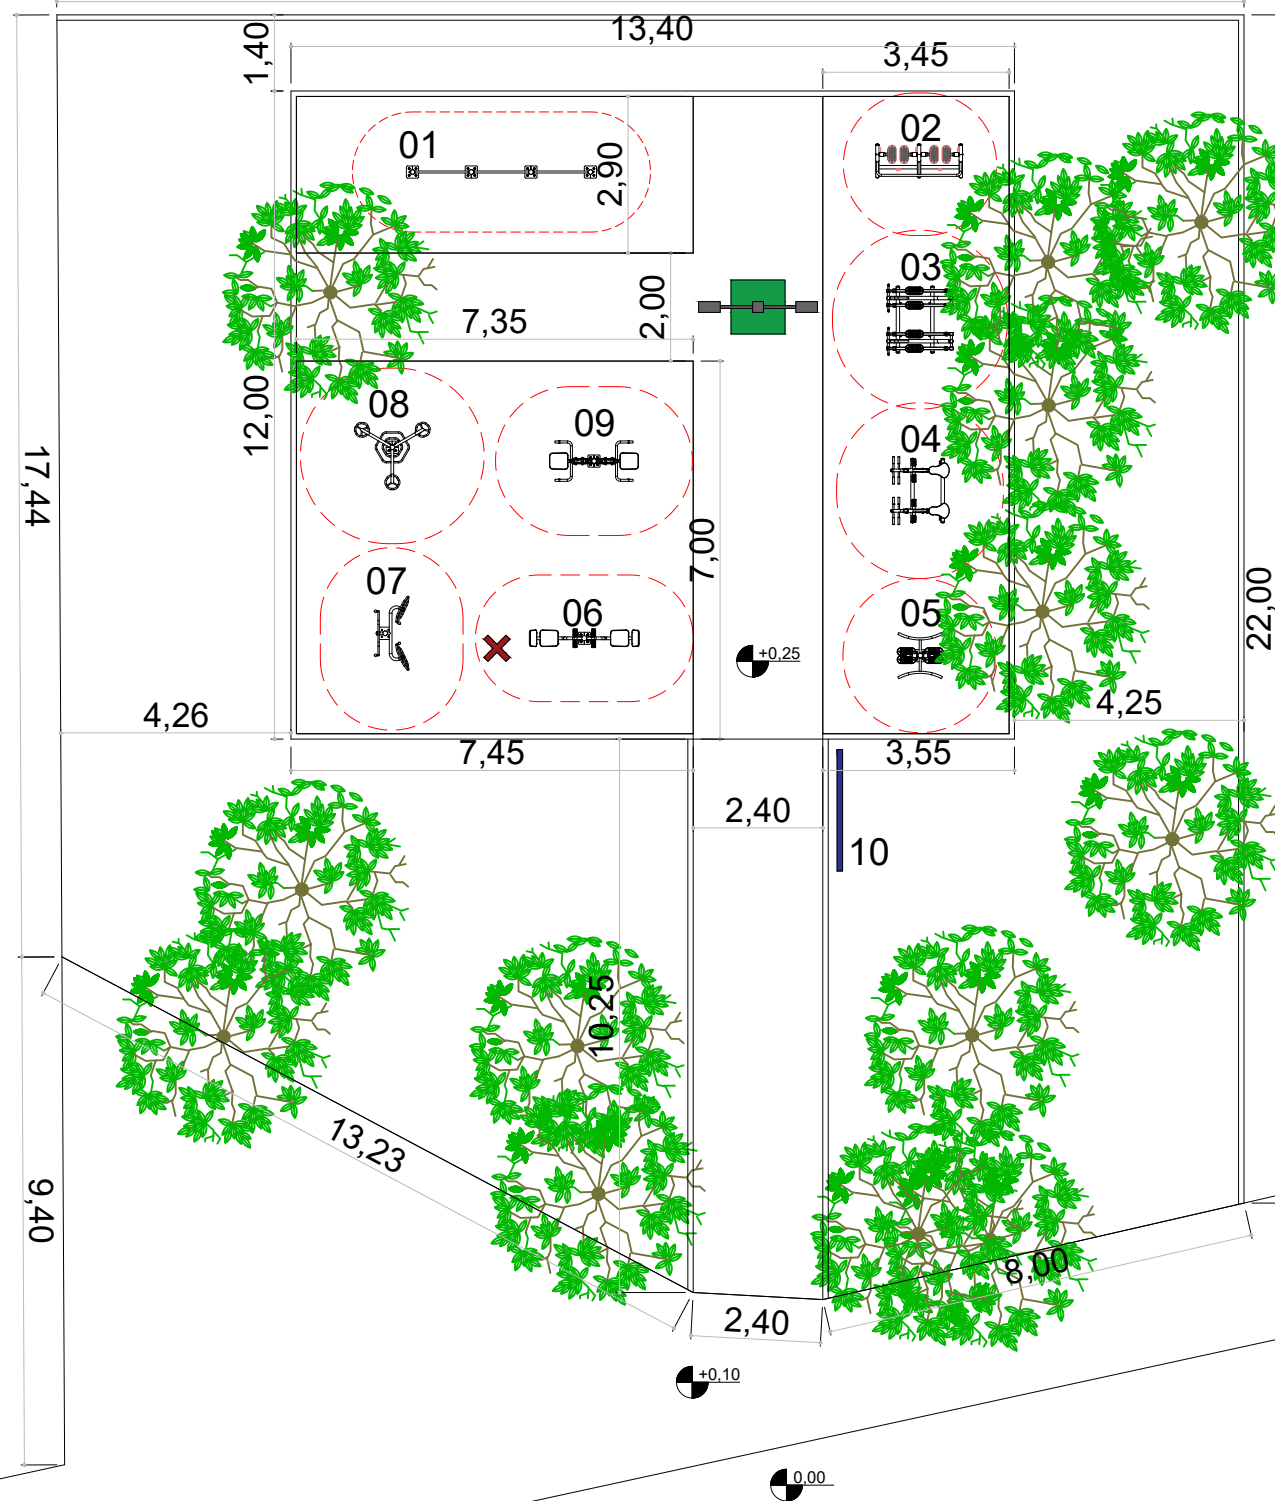

- 01 - Barra Modular
 - 02 - Simulador de Caminhada
 - 03 - Esqui Duplo
 - 04 - Cavalgada Duplo
 - 05 - Surf Duplo
 - 06 - Pressão Pernas Duplos
 - 07 - Rotação Duplo Diagonal com Vertical
 - 08 - Alongador 03 alturas
 - 09 - Peitoral Duplo
 - 10 - Placa Orientativa
 - 11 - Poste de Iluminação Duplo
- raio de utilização dos aparelhos
- ✗ localização de árvore a ser retirada

SITUAÇÃO

ESCALA 1:1000

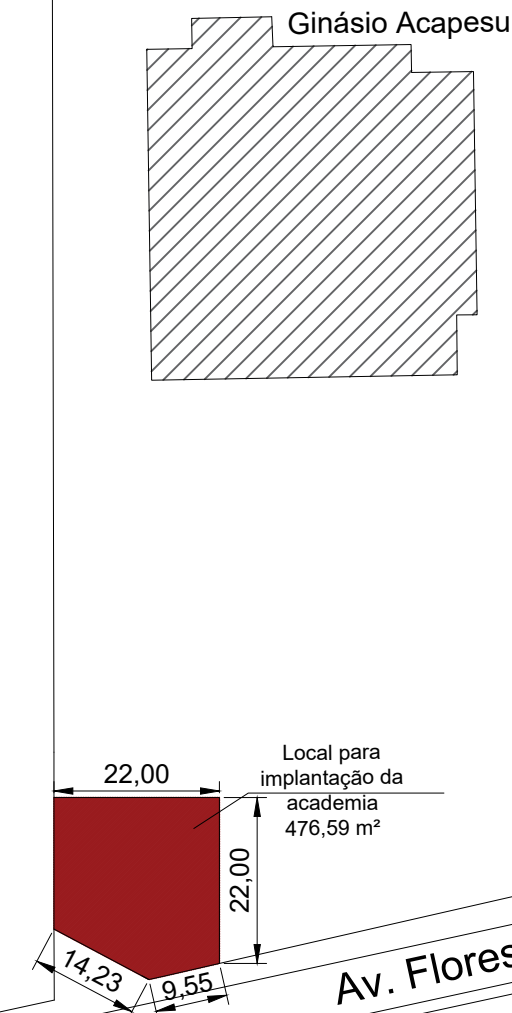

Matrícula do RI nº36.745

Av. Flores da Cunha

Município de Carazinho
SECRETARIA MUNICIPAL DE PLANEJAMENTO, URBANISMO E OBRAS PÚBLICAS
SEPLAN

CONTEÚDO: **Academia para Terceira Idade (ATI)**

LOCAL: Avenida Flores da Cunha - CARAZINHO/RS

PROP: **Andréia Schmitz**

PROJETO: Eng. Civil Giovanni Fiorese - CREA RS 104.257

PRANCHA:
01

ÁREA: indicada

ESCALA: indicada

DATA: setembro, 2019

DESENHO: Giovanni Meira

