


SISTEMA FOSSA E FILTRO

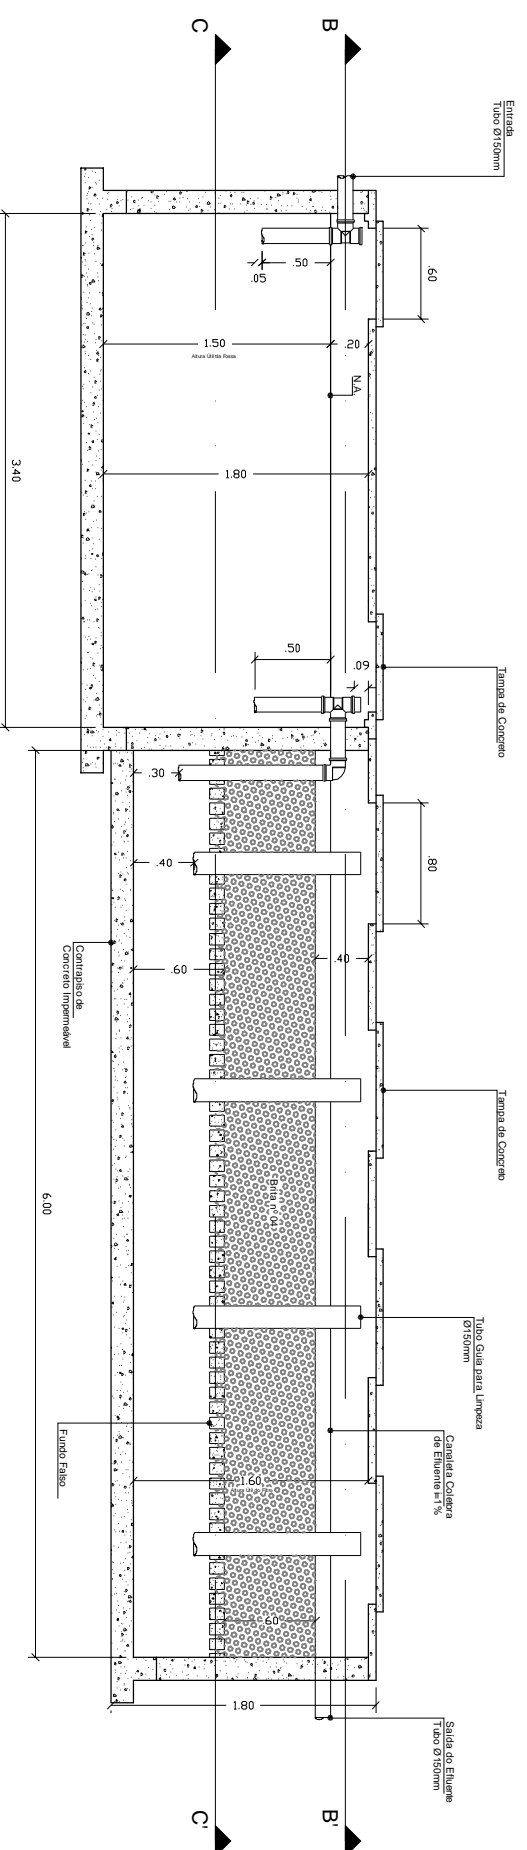

Corte AA'



PREFEITURA MUNICIPAL DE CARAZINHO
Secretaria de Planejamento, Urbanismo e Obras Públicas



Obra: Sistema Fossa e Filtro

Data: JUL/14

Local: Rua Miguel Albuquerque Barros - n° 21 - Bairro Princesa - Carazinho

Escala: 1:50

Projeto: Corte AA'

Folha:

Responsável Técnico: Eng.º Civil Leticia de Carvalho Somavila - CREA/RS: 191974

Página: