



3 P. G. ACARTONADO 1
1:75

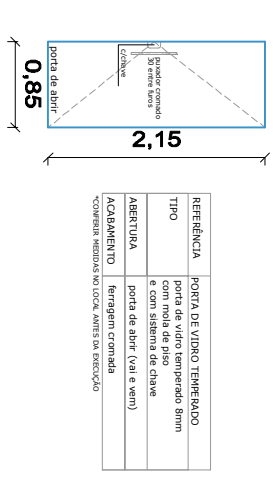


4 PORTA TOPOGRAFIA
1:75

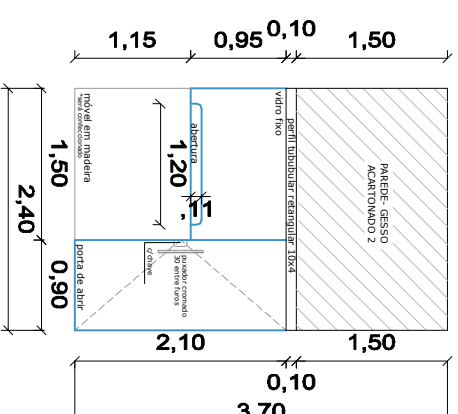

5 ESQUADRIA RECEPÇÃO
1:75

1 P. B. REFORMA SEPLAN
1:75

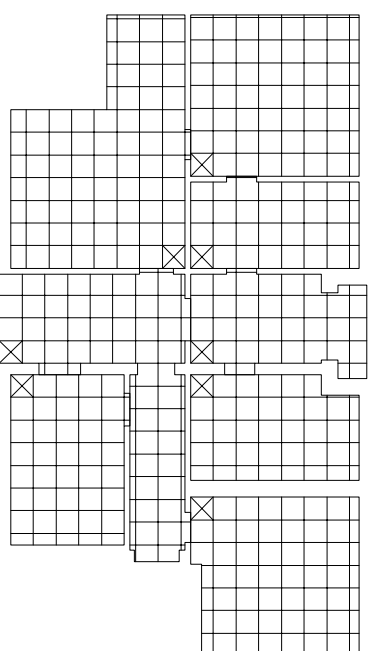

PAGINAÇÃO

2 s/ escala



PREFEITURA MUNICIPAL DE CARAZINHO
SECRETARIA MUNICIPAL DE PLANEJAMENTO E URBANISMO
SEPLAN

OBRA: REFORMA - SEPLAN

LOCAL: Rua Flores de Cunha, 1264 - Centro

PREFEITO: Renato Suss

ÁREA:

ESCALA: 1 : 75

PROJETO: Arq. Mariana A. Vieira - CAU A70048-7
DATA: MARÇO/13
DESENHO: Mariana Vieira
01

