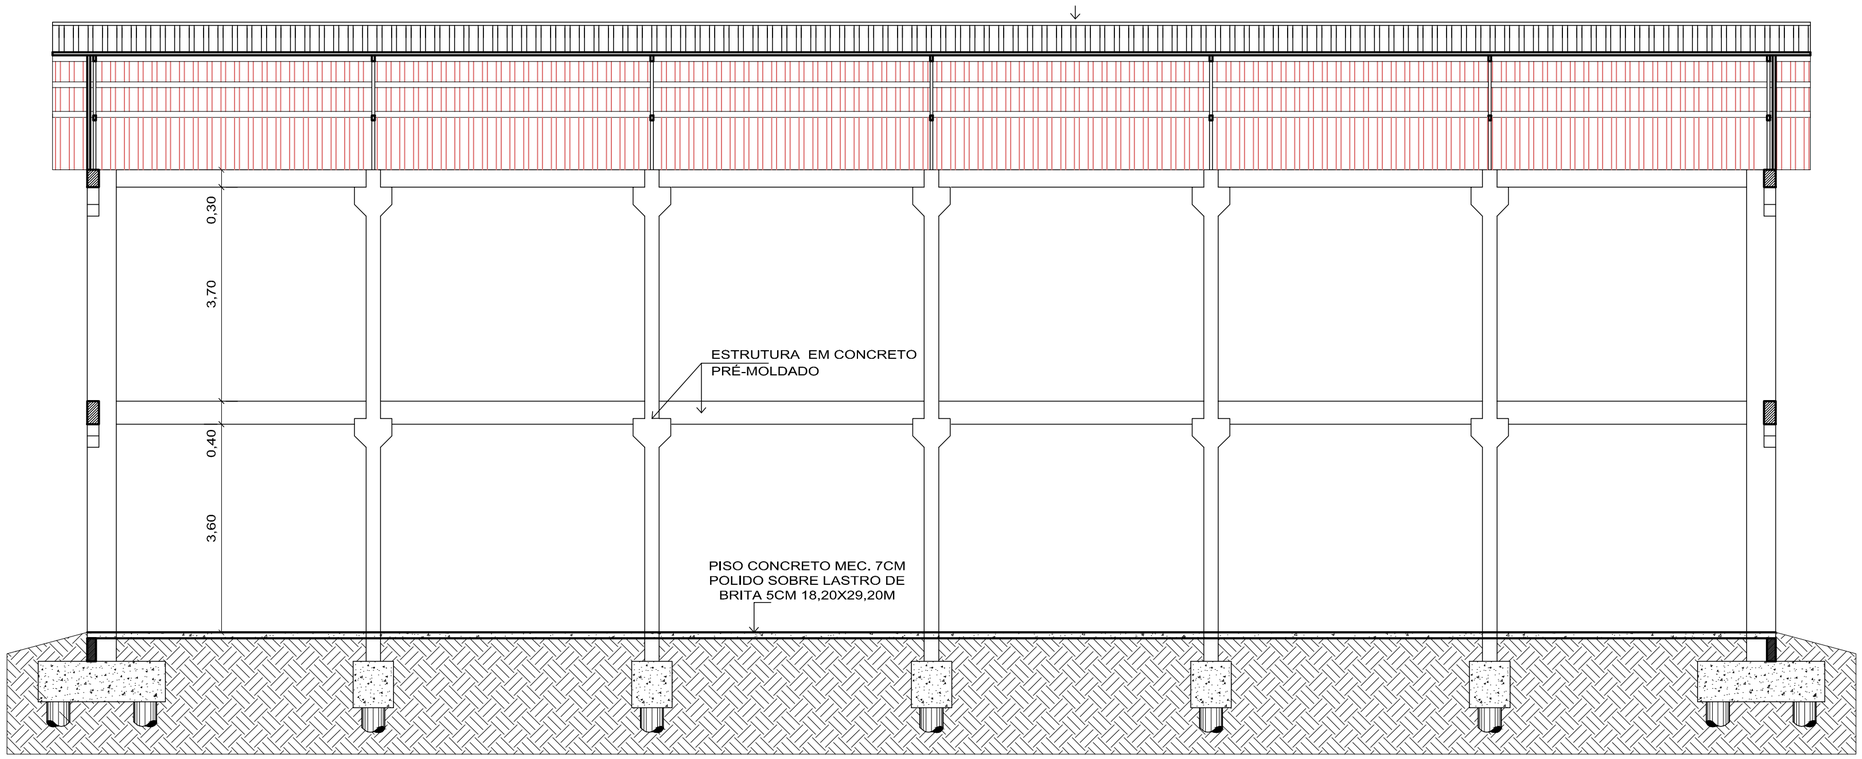

1 CORTE B-B'
1:75

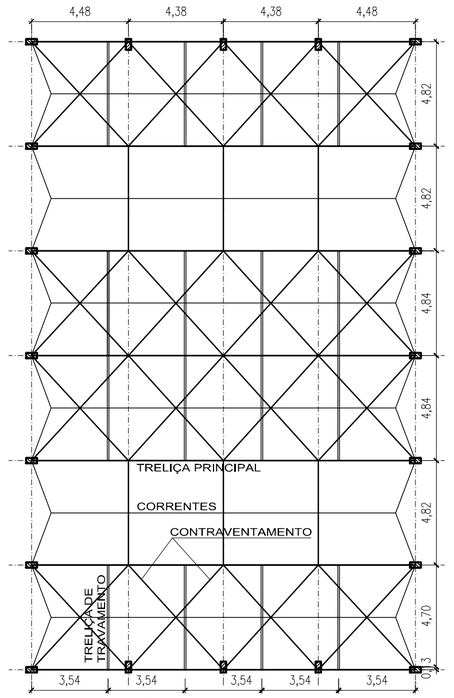

5 LOCAÇÃO TRELICAS
1:200

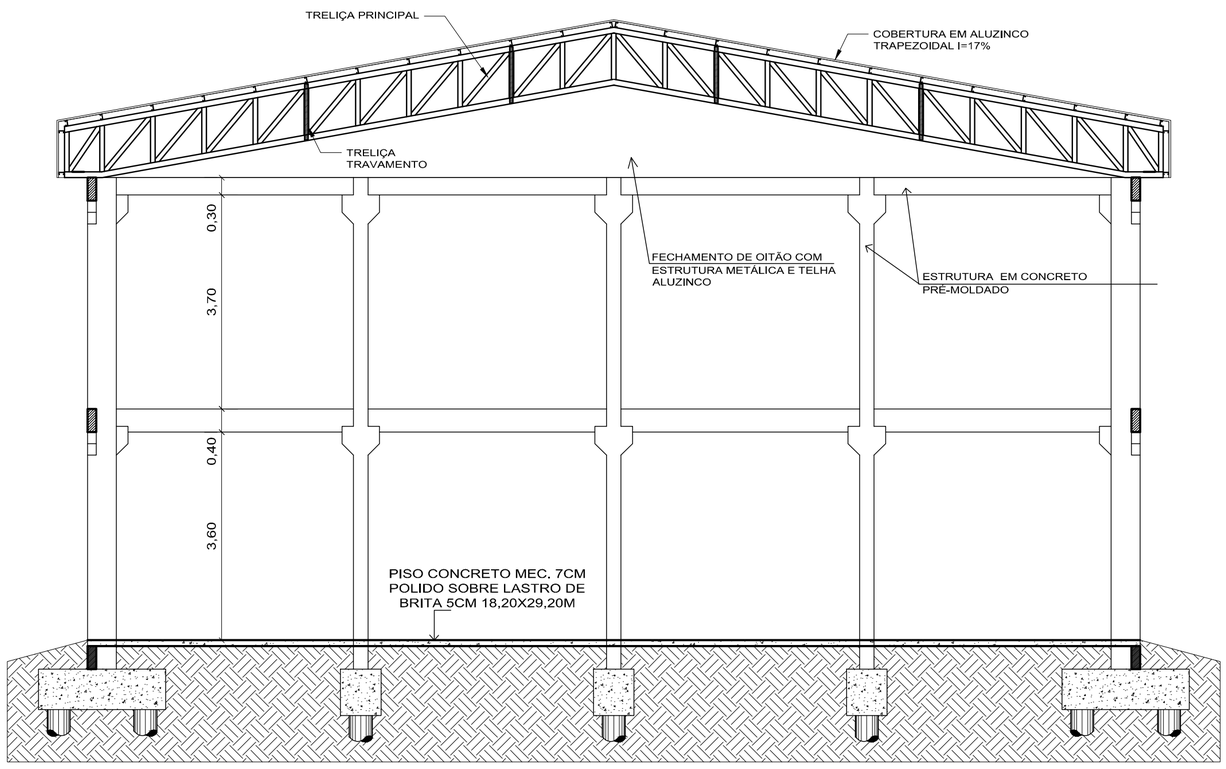

2 CORTE A-A'
1:75

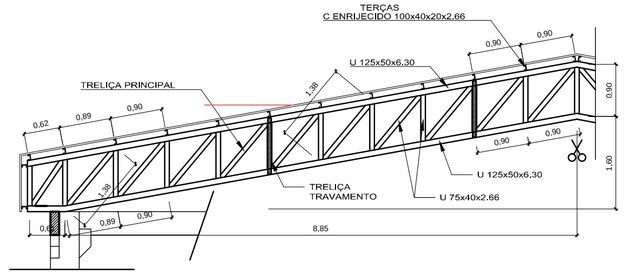

3 TRELIÇA PRINCIPAL (7x)
1:75

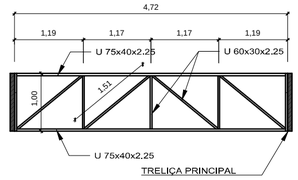

4 TRELIÇA DE TRAVAMENTO (16x)
1:75

PREFEITURA MUNICIPAL DE CARAZINHO

SECRETARIA MUNICIPAL DE PLANEJAMENTO E URBANISMO E OBRAS PÚBLICAS

S E P L A N

OBRA: QUADRA POLIESPORTIVA

LOCAL: RUA COIMBRA, S/N

PROJETO: PEDRO LIMA PIRES - CREA-RS 160.791

EXECUÇÃO:

PREFEITO: RENATO SÜSS

LEVANTAMENTO: TOPOGRAFIA

DETALHE: CORTE A-A e B-B E ESTRUTURA METALICA

PRANCHA: 02/05

ÁREA TOTAL: 531,44 m²

ESCALA: 1/75

DATA: MAIO 2016

DESENHO: