


Localização da Rua Diny Righetto Gerhardt

Sem escala

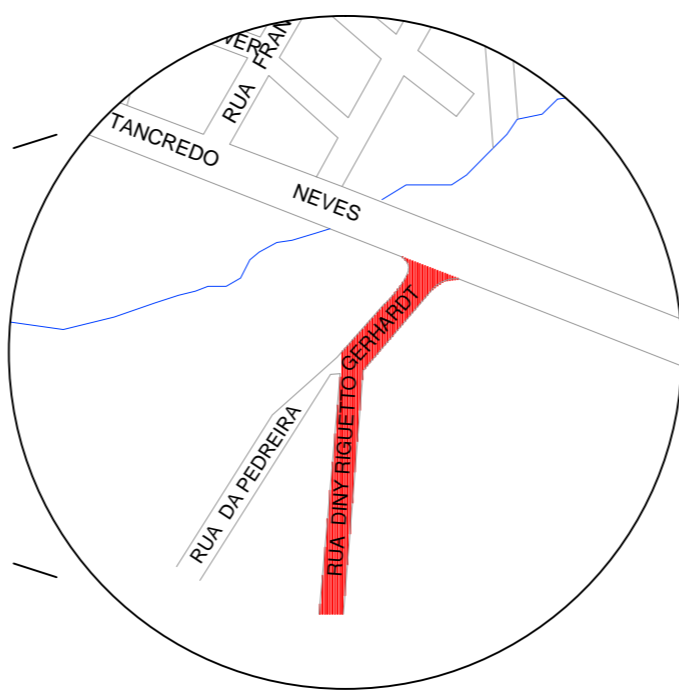

PREFEITURA MUNICIPAL DE CARAZINHO
SECRETARIA MUNICIPAL DE PLANEJAMENTO E URBANISMO
SEPLAN



CONTEÚDO: Pavimentação Rua Diny Righetto Gerhardt

LOCAL: BR 285 - acesso ao Sest/Senat - CARAZINHO RS

PREFEITO: Milton Schmitz	PROJETO: Eng. Alexandre Schneider - CREA-RS 120.011	PRANCHA: 01
---------------------------------	---	--------------------

ÁREA: 2.939,84 m ²	ESCALA: 1:750	DATA: junho/2017	DESENHO: Arq. Giovani Andrade
-------------------------------	---------------	------------------	-------------------------------