


REFORMA INTERNA - CORTE A-A



REFORMA INTERNA - CORTE B-B

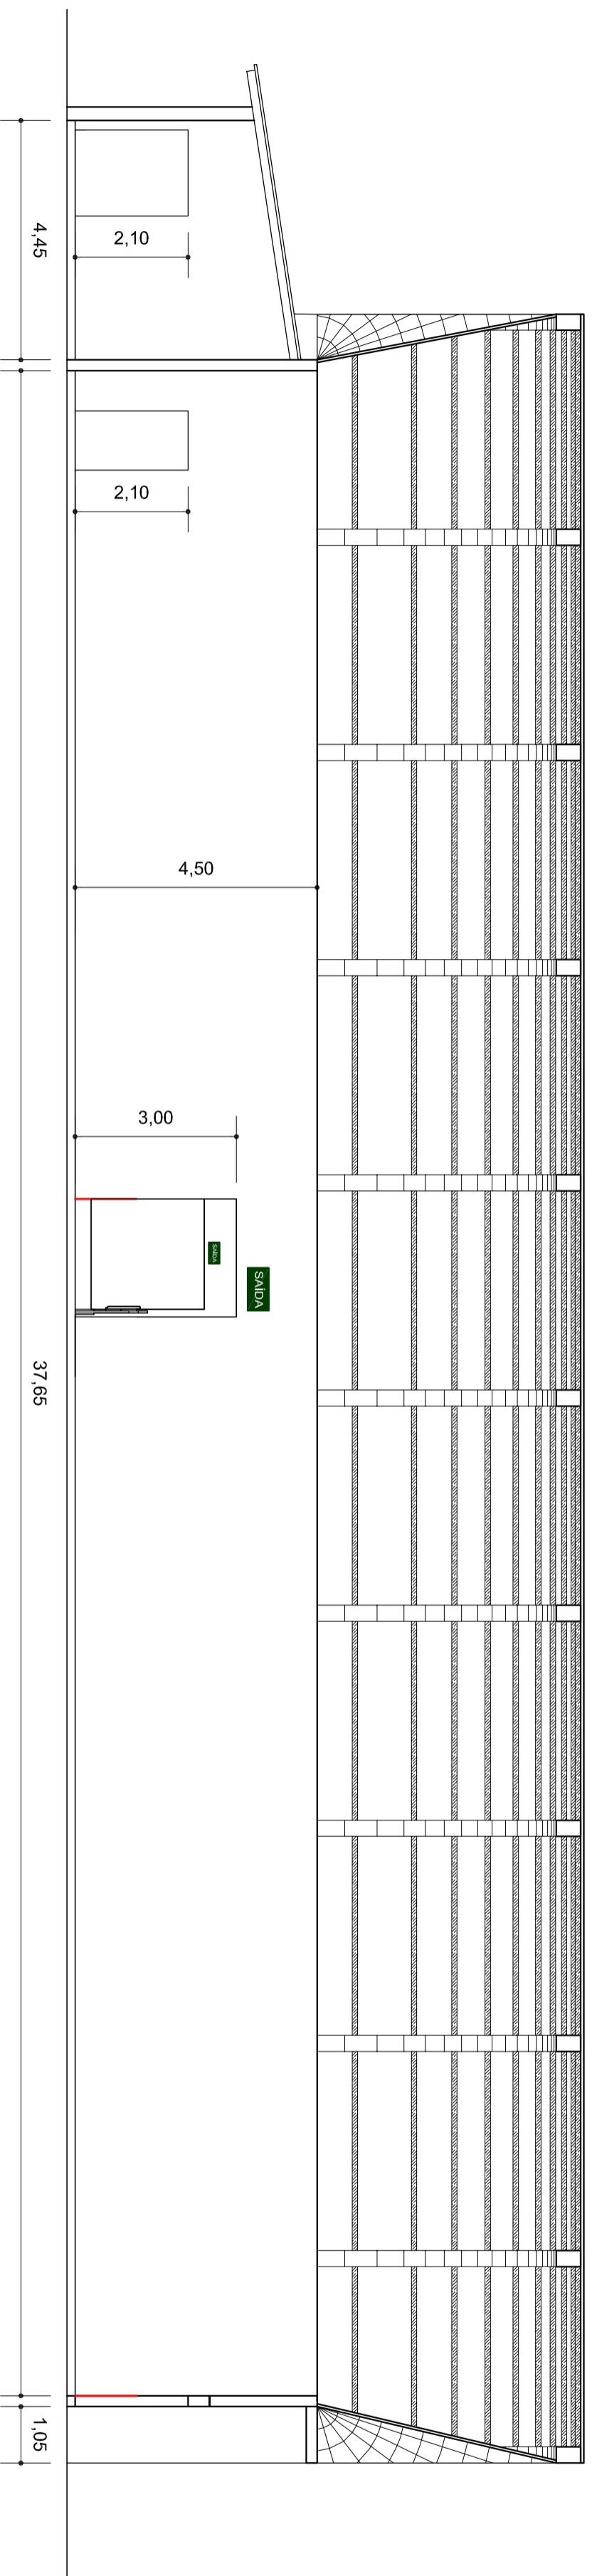

PREFEITURA MUNICIPAL DE CARAZINHO
SECRETARIA MUNICIPAL DE PLANEJAMENTO E URBANISMO
S E P L A N

OBRA: REFORMA E INSTALAÇÃO DE SISTEMAS DE PREVENÇÃO E PROTEÇÃO CONTRA INCÊNDIO NO GINÁSIO DA ACAPESU

LOCAL: AV FLORES DA CUNHA, S/N, BAIRRO BOA VISTA

PROJETO: ENG. PEDRO LIMA PIRES - CREARS 160.791

EXECUÇÃO:

PROPRIETÁRIO:

LEVANTAMENTO: TOPOGRAFIA

PRANCHA: **02**



DETALHE:
REFORMA INTERNA - CORTE A-A E B-B

ÁREA TOTAL: 1.911,98m² ESCALA: 1/100 DATA: 07/2017 DESENHO: