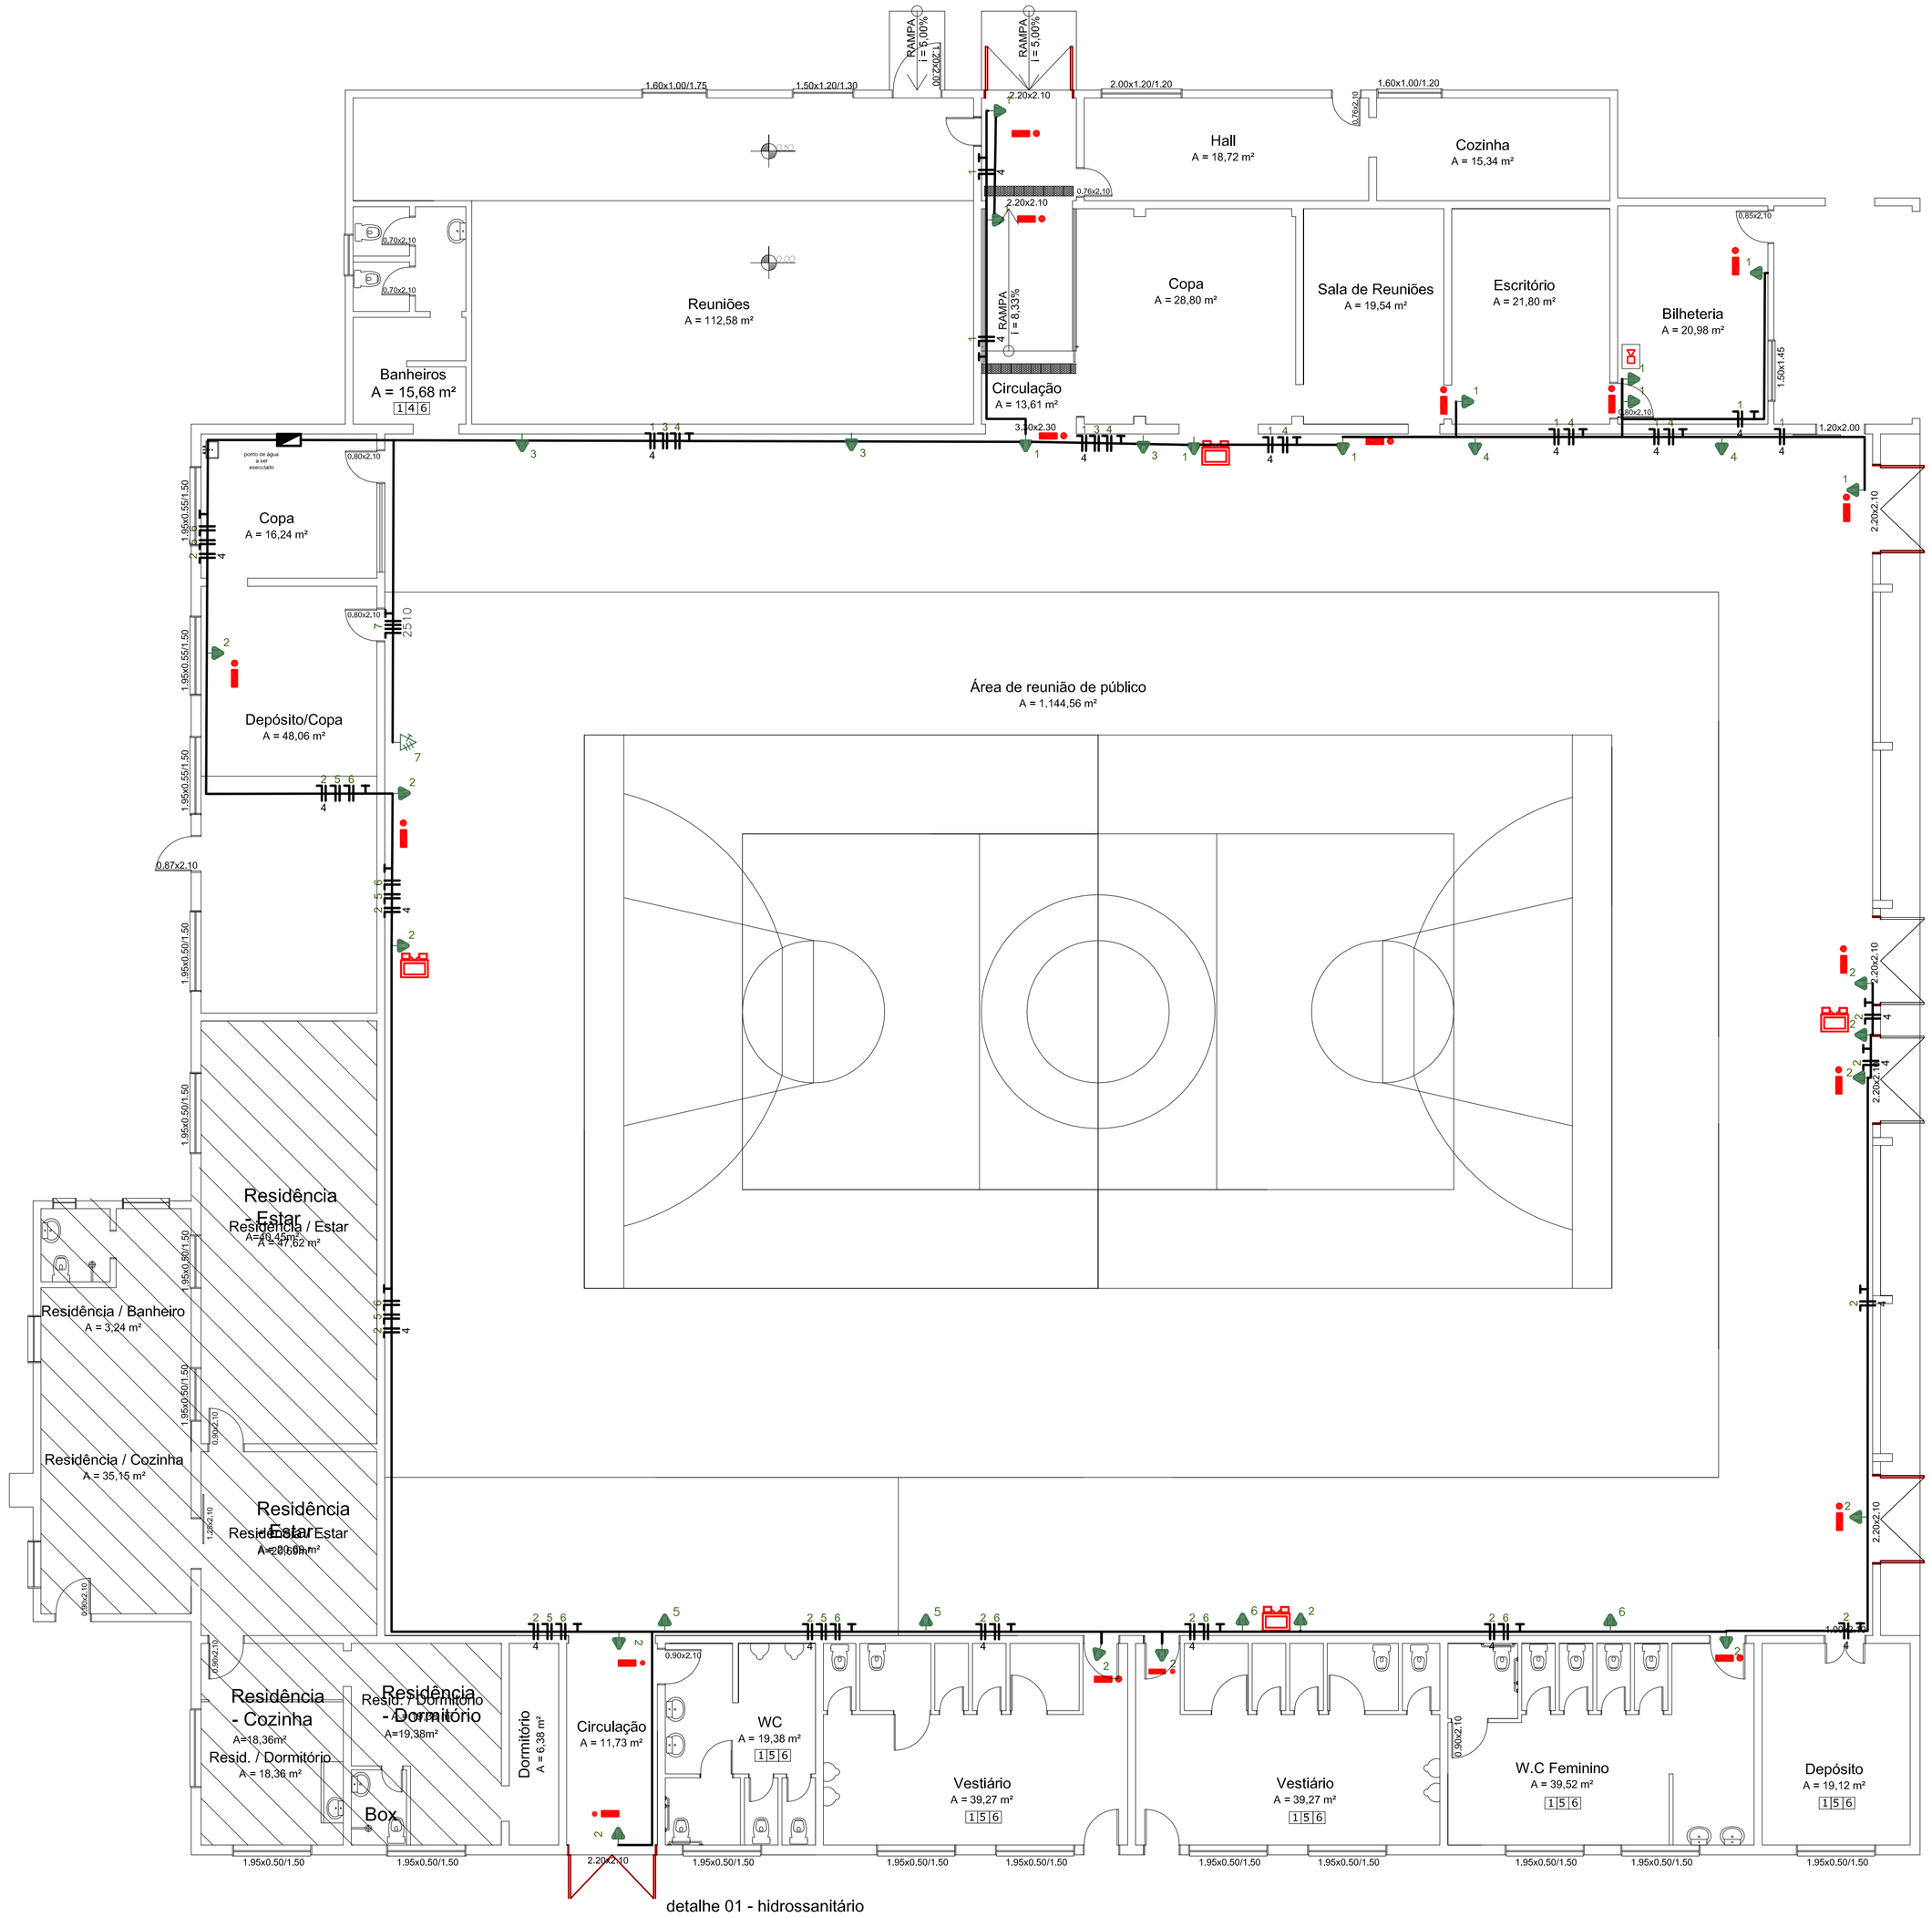

detalhe 01 - hidrossanitário

LEGENDA:

	– Tomada 200cm
	– Quadro Geral de luz e força
	– Eletroduto no Teto
	– Neutro, Fase, Terra
	– Luminária de LED
	– Luminária Farolete
	– Central de Detecção

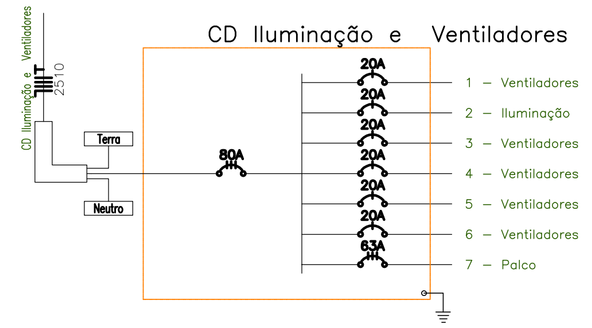

Joel Rodrigues da Silva
Engenheiro Eletricista
Av. Flores da Cunha, 1061 – Carazinho – RS

Proprietário: PREFEITURA MUNICIPAL DE CARAZINHO	Data: JUL/15
Projeto: LAUDO TÉCNICO DAS INSTALAÇÕES ELÉTRICAS – DETALHES EM PLANTA –GINÁSIO ESPORTIVO ACAPESU	Município: CARAZINHO
	Escala: 1:100
	Folha: A1
Responsável Técnico: Eng. Eletricista Joel Rodrigues da Silva CREA 204657	Proprietário:
	LAUD2