


Rua General Camara



LEGENDA:

- 15x TUBO CILINDRICO
- MANGUEIRA LUMINOSA
- Quadro Geral de luz e força
- Cabo Duplex aéreo
- Neutro, Fase
- Poste Existente

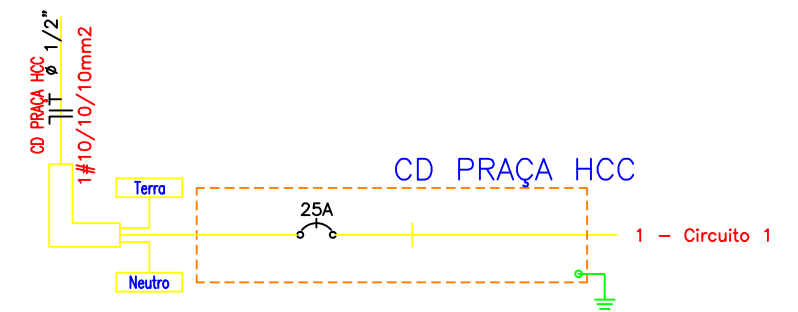

Quadro de Cargas

Quadro de Cargas													
CD PRAÇA HCC													
Circ.	Descrição	Tomadas		Pot. W	Pot. V.A	Demanda (%)	Fat. Pot.	Corr. A	Fases	Prot. A	Cond. mm2	Fases ABC	Obs.
		300W	600W										
1	Circuito 1	1	5	3300.0	4125.0	100%	0.80	18.75	1	25A	4	A	Obs.:
Total		1	5	3300.0	4125.0								
Aliment. C=2m QT=2%				3300.0	4125.0	100%	0.80	18.80	1	25A	10	A	-
Potência Demandada: 100% (3300.0 W) (4125.0 V.A)													
Corrente nas Fases: A=18.8A													

**Joel Rodrigues da Silva**  
Engenheiro Eletricista  
Av. Flores da Cunha, 1061 – Carazinho – RS

---

**Proprietário:** PREFEITURA MUNICIPAL DE CARAZINHO

**Data:** OUT/17

---

**Projeto:** PREFEITURA MUNICIPAL DE CARAZINHO  
PROJETO DE INSTALAÇÕES ELÉTRICAS NATAL 2017  
PRAÇA HCC

**Município:** CARAZINHO/RS

---

**Responsável Técnico:**  
  
Eng. Eletricista Joel Rodrigues da Silva  
CREA 204657

**Proprietário:**  
  
\_\_\_\_\_

**Escala:** 1:100

**Folha:** A3

---

ILUM4