




CORTE/VISTA A-A'

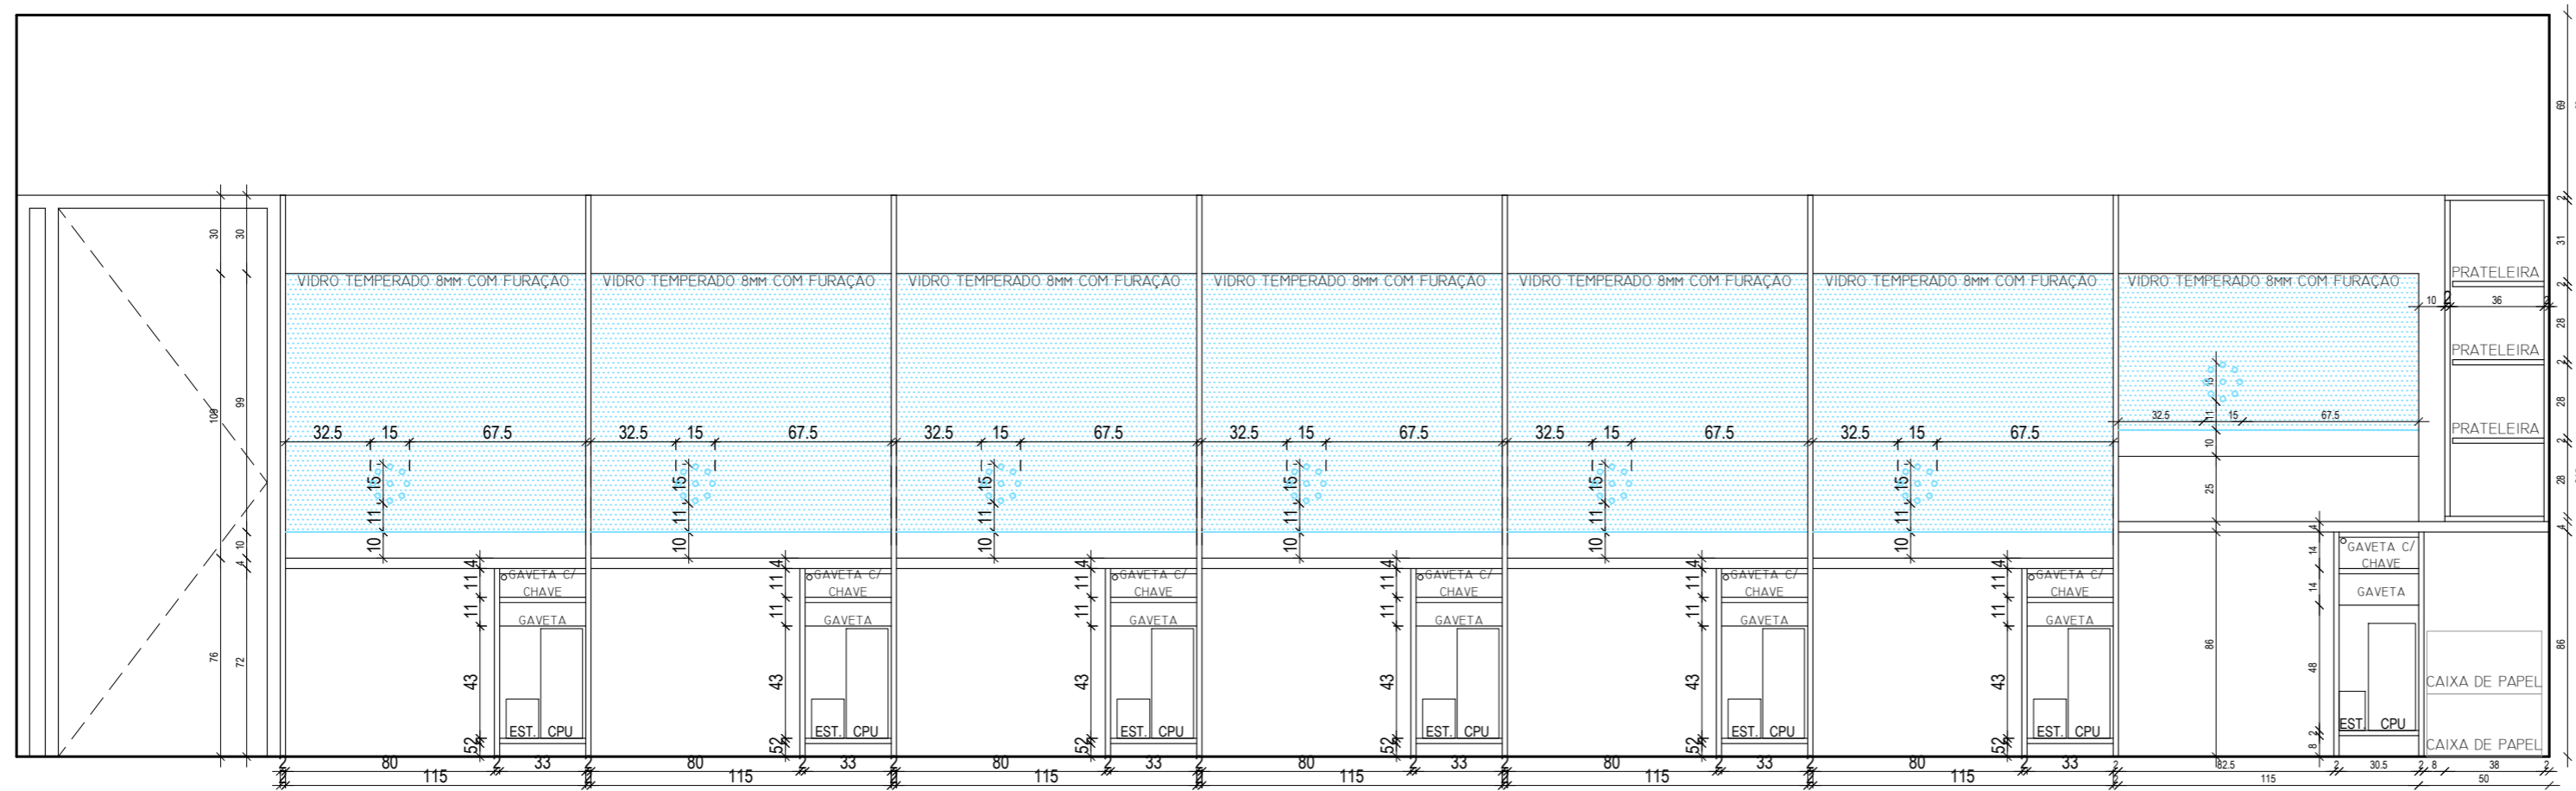

CORTE/VISTA B-B'

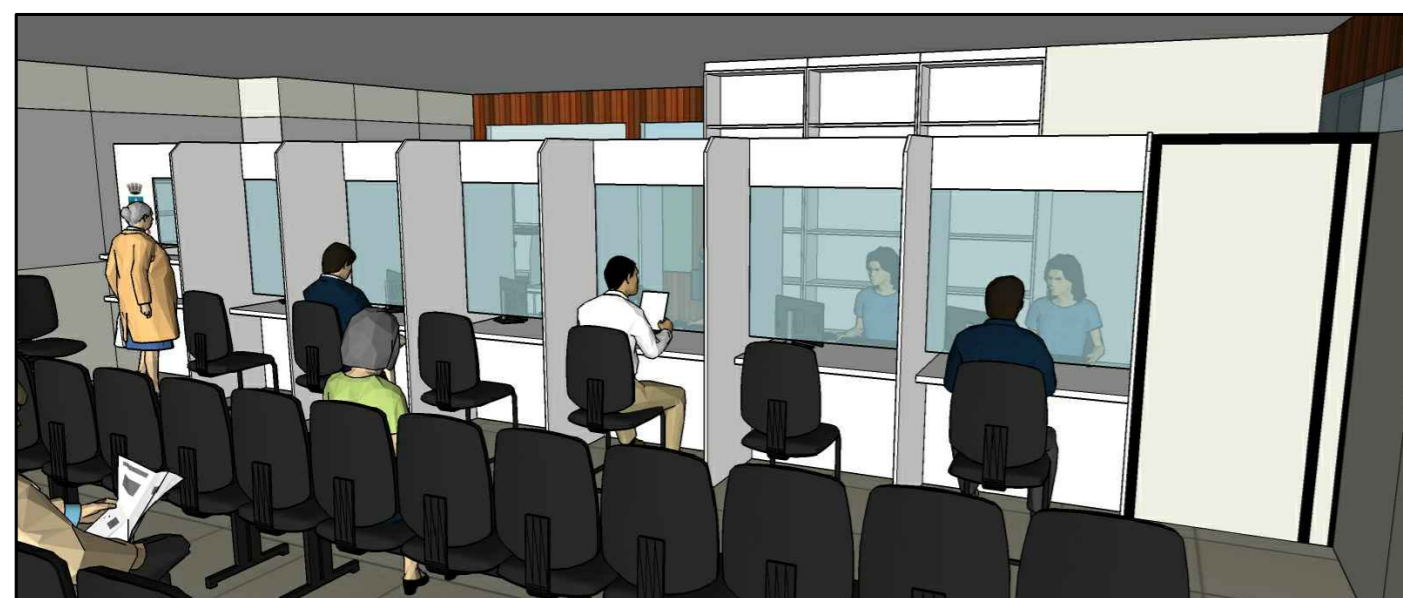

*imagens meramente ilustrativas

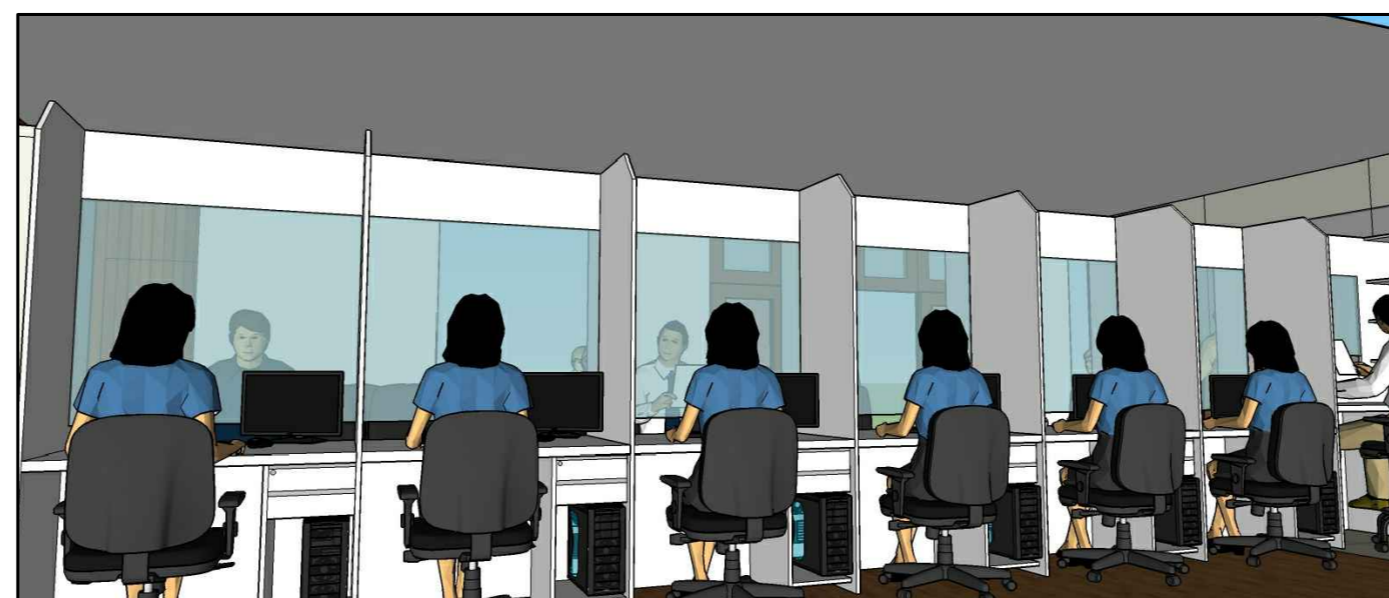

*imagens meramente ilustrativas

*CONFERIR MEDIDAS NO LOCAL

MUNICÍPIO DE CARAZINHO
SECRETARIA MUNICIPAL DE PLANEJAMENTO URBANISMO E OBRAS PÚBLICAS - SEPLAN

ASSUNTO: MÓVEIS SOB MEDIDA PARA ATENDIMENTO AO PÚBLICO - SECRETARIA DA FAZENDA
 LOCAL: AV. FLORES DA CUNHA 1264 - CENTRO / SECRETARIA DA FAZENDA, CARAZINHO - RS



PROPRIETÁRIO: Secretaria da Fazenda - Secretário da Fazenda Adroaldo De Carli

PROJETO: Arq. Marianna V. Muccini - CAU A 70048-7

ÁREA: ----

ESCALA: 1/25

DATA: Abril/19

DESENHO: Marianna V. Muccini

02/05