



CORTE/VISTA C-C'

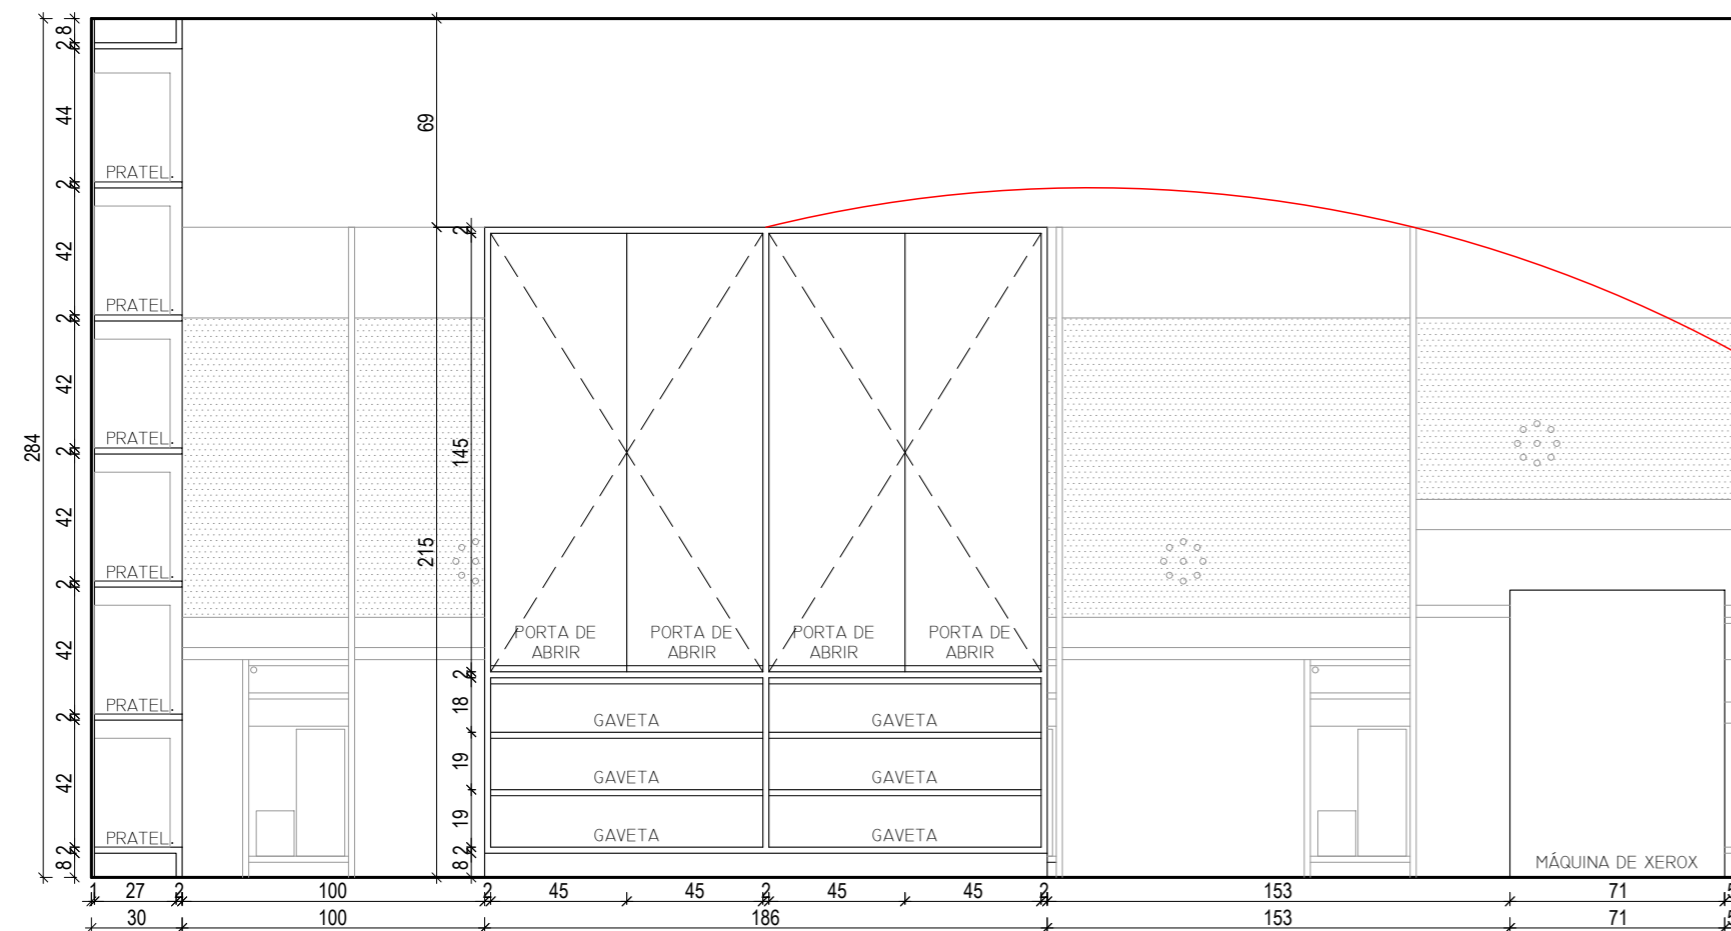


CORTE/VISTA D-D'



*Imagens meramente ilustrativas

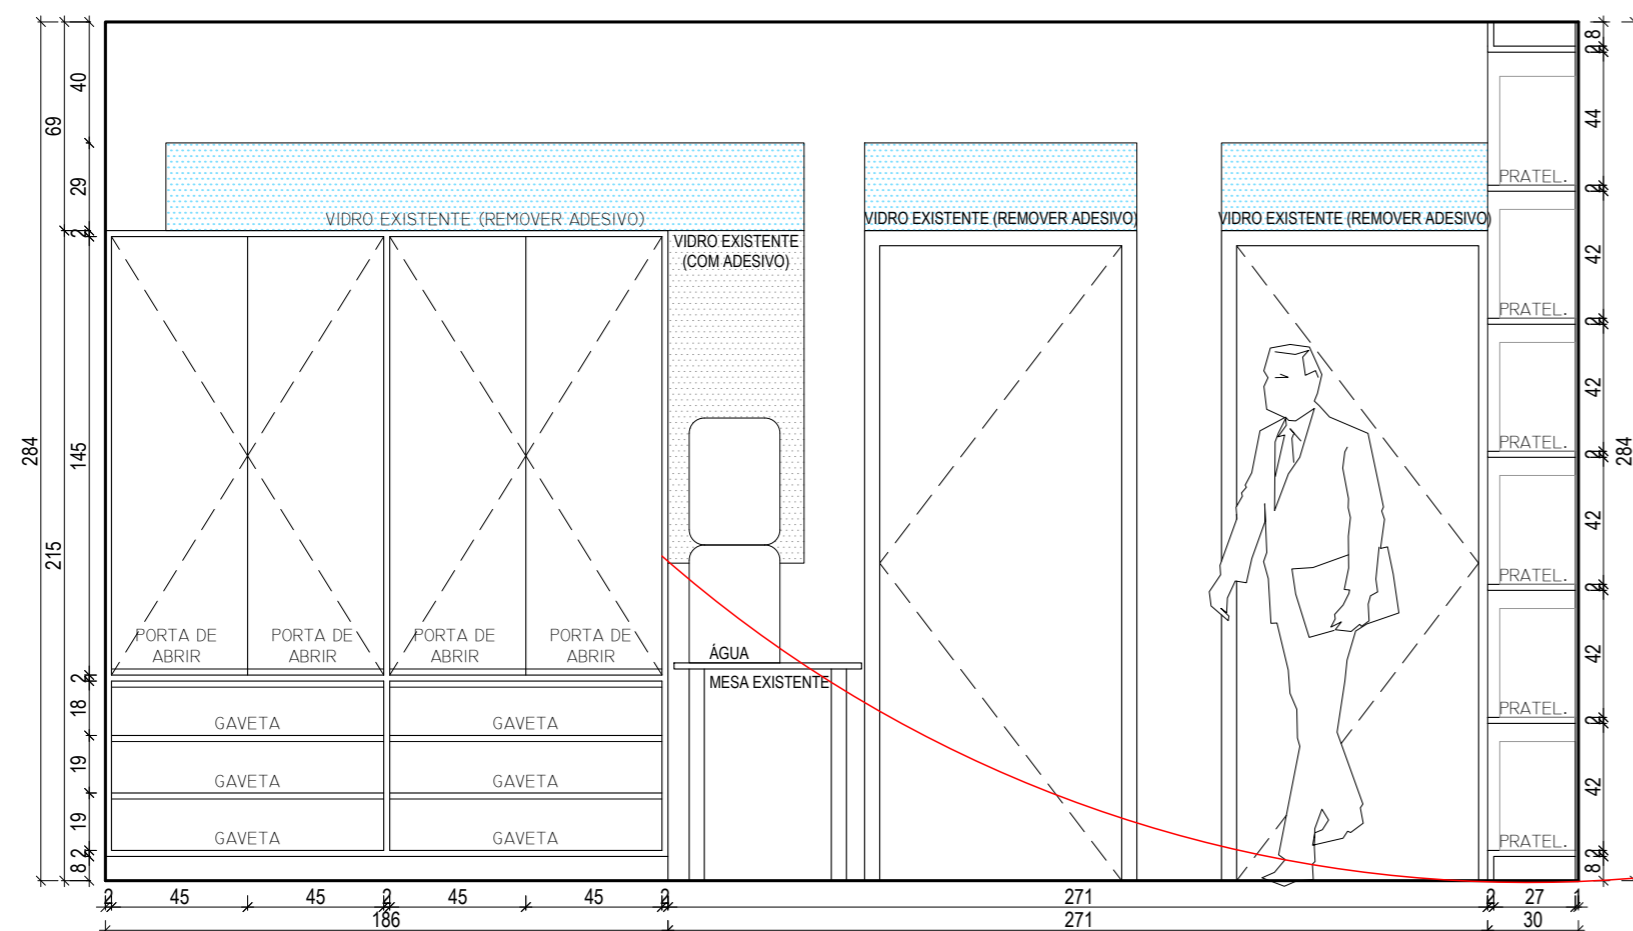

CORTE/VISTA E-E'

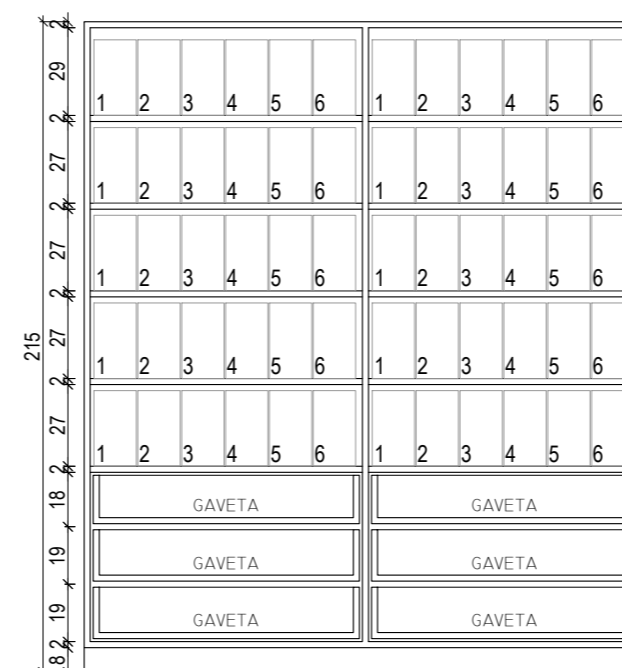

VISTA INTERNA

*CONFIRMAR MEDIDAS NO LOCAL

MUNICÍPIO DE CARAZINHO
SECRETARIA MUNICIPAL DE PLANEJAMENTO URBANISMO E OBRAS PÚBLICAS - SEPLAN



ASSUNTO: MÓVEIS SOB MEDIDA PARA ATENDIMENTO AO PÚBLICO - SECRETARIA DA FAZENDA
 LOCAL: AV. FLORES DA CUNHA 1264 - CENTRO / SECRETARIA DA FAZENDA, CARAZINHO - RS

PROPRIETÁRIO: Secretaria da Fazenda - Secretário da Fazenda Adroaldo De Carli

PROJETO: Arq. Marianna V. Muccini - CAU A 70048-7

ÁREA: ----

ESCALA: 1/25

DATA: Abril/19

DESENHO: Marianna V. Muccini

03/05