


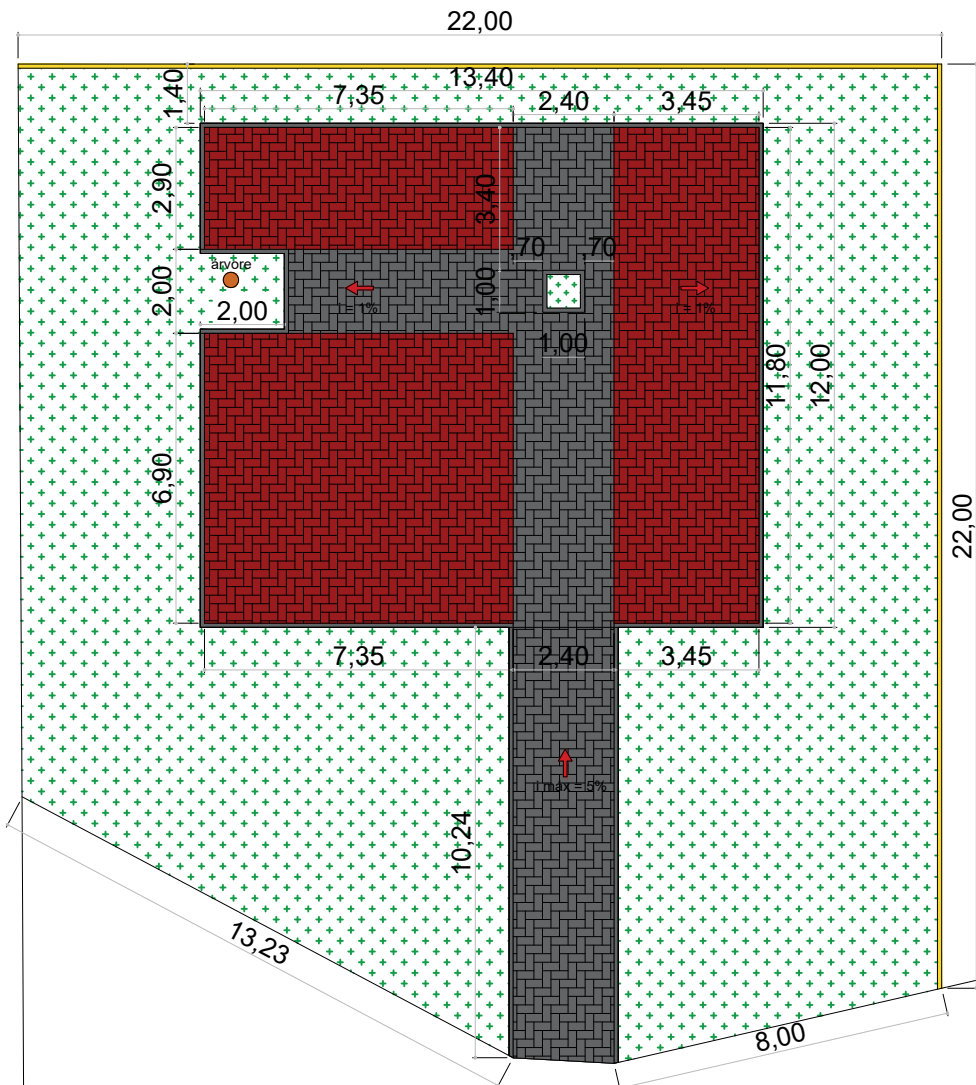

PAGINAÇÃO DO PISO

ESCALA 1:200

- Piso intertravado cinza - 68,00 m²
- Piso Intertravado Laranja ou Vermelho - 112,73 m²
- meio-fio - 75 m
- grama
- localização de nova cerca



Município de Carazinho

SECRETARIA MUNICIPAL DE PLANEJAMENTO, URBANISMO E OBRAS PÚBLICAS

SEPLAN

CONTEÚDO: **Paginação de piso**

LOCAL: Avenida Flores da Cunha - CARAZINHO/RS

PROP: **Andréia Schmitz**

PROJETO: Eng. Civil Giovanni Fiorese - CREA RS 104.257

PRANCHA:

02

ÁREA: indicada

ESCALA: indicada

DATA: setembro, 2019

DESENHO: Giovanni Meira

