

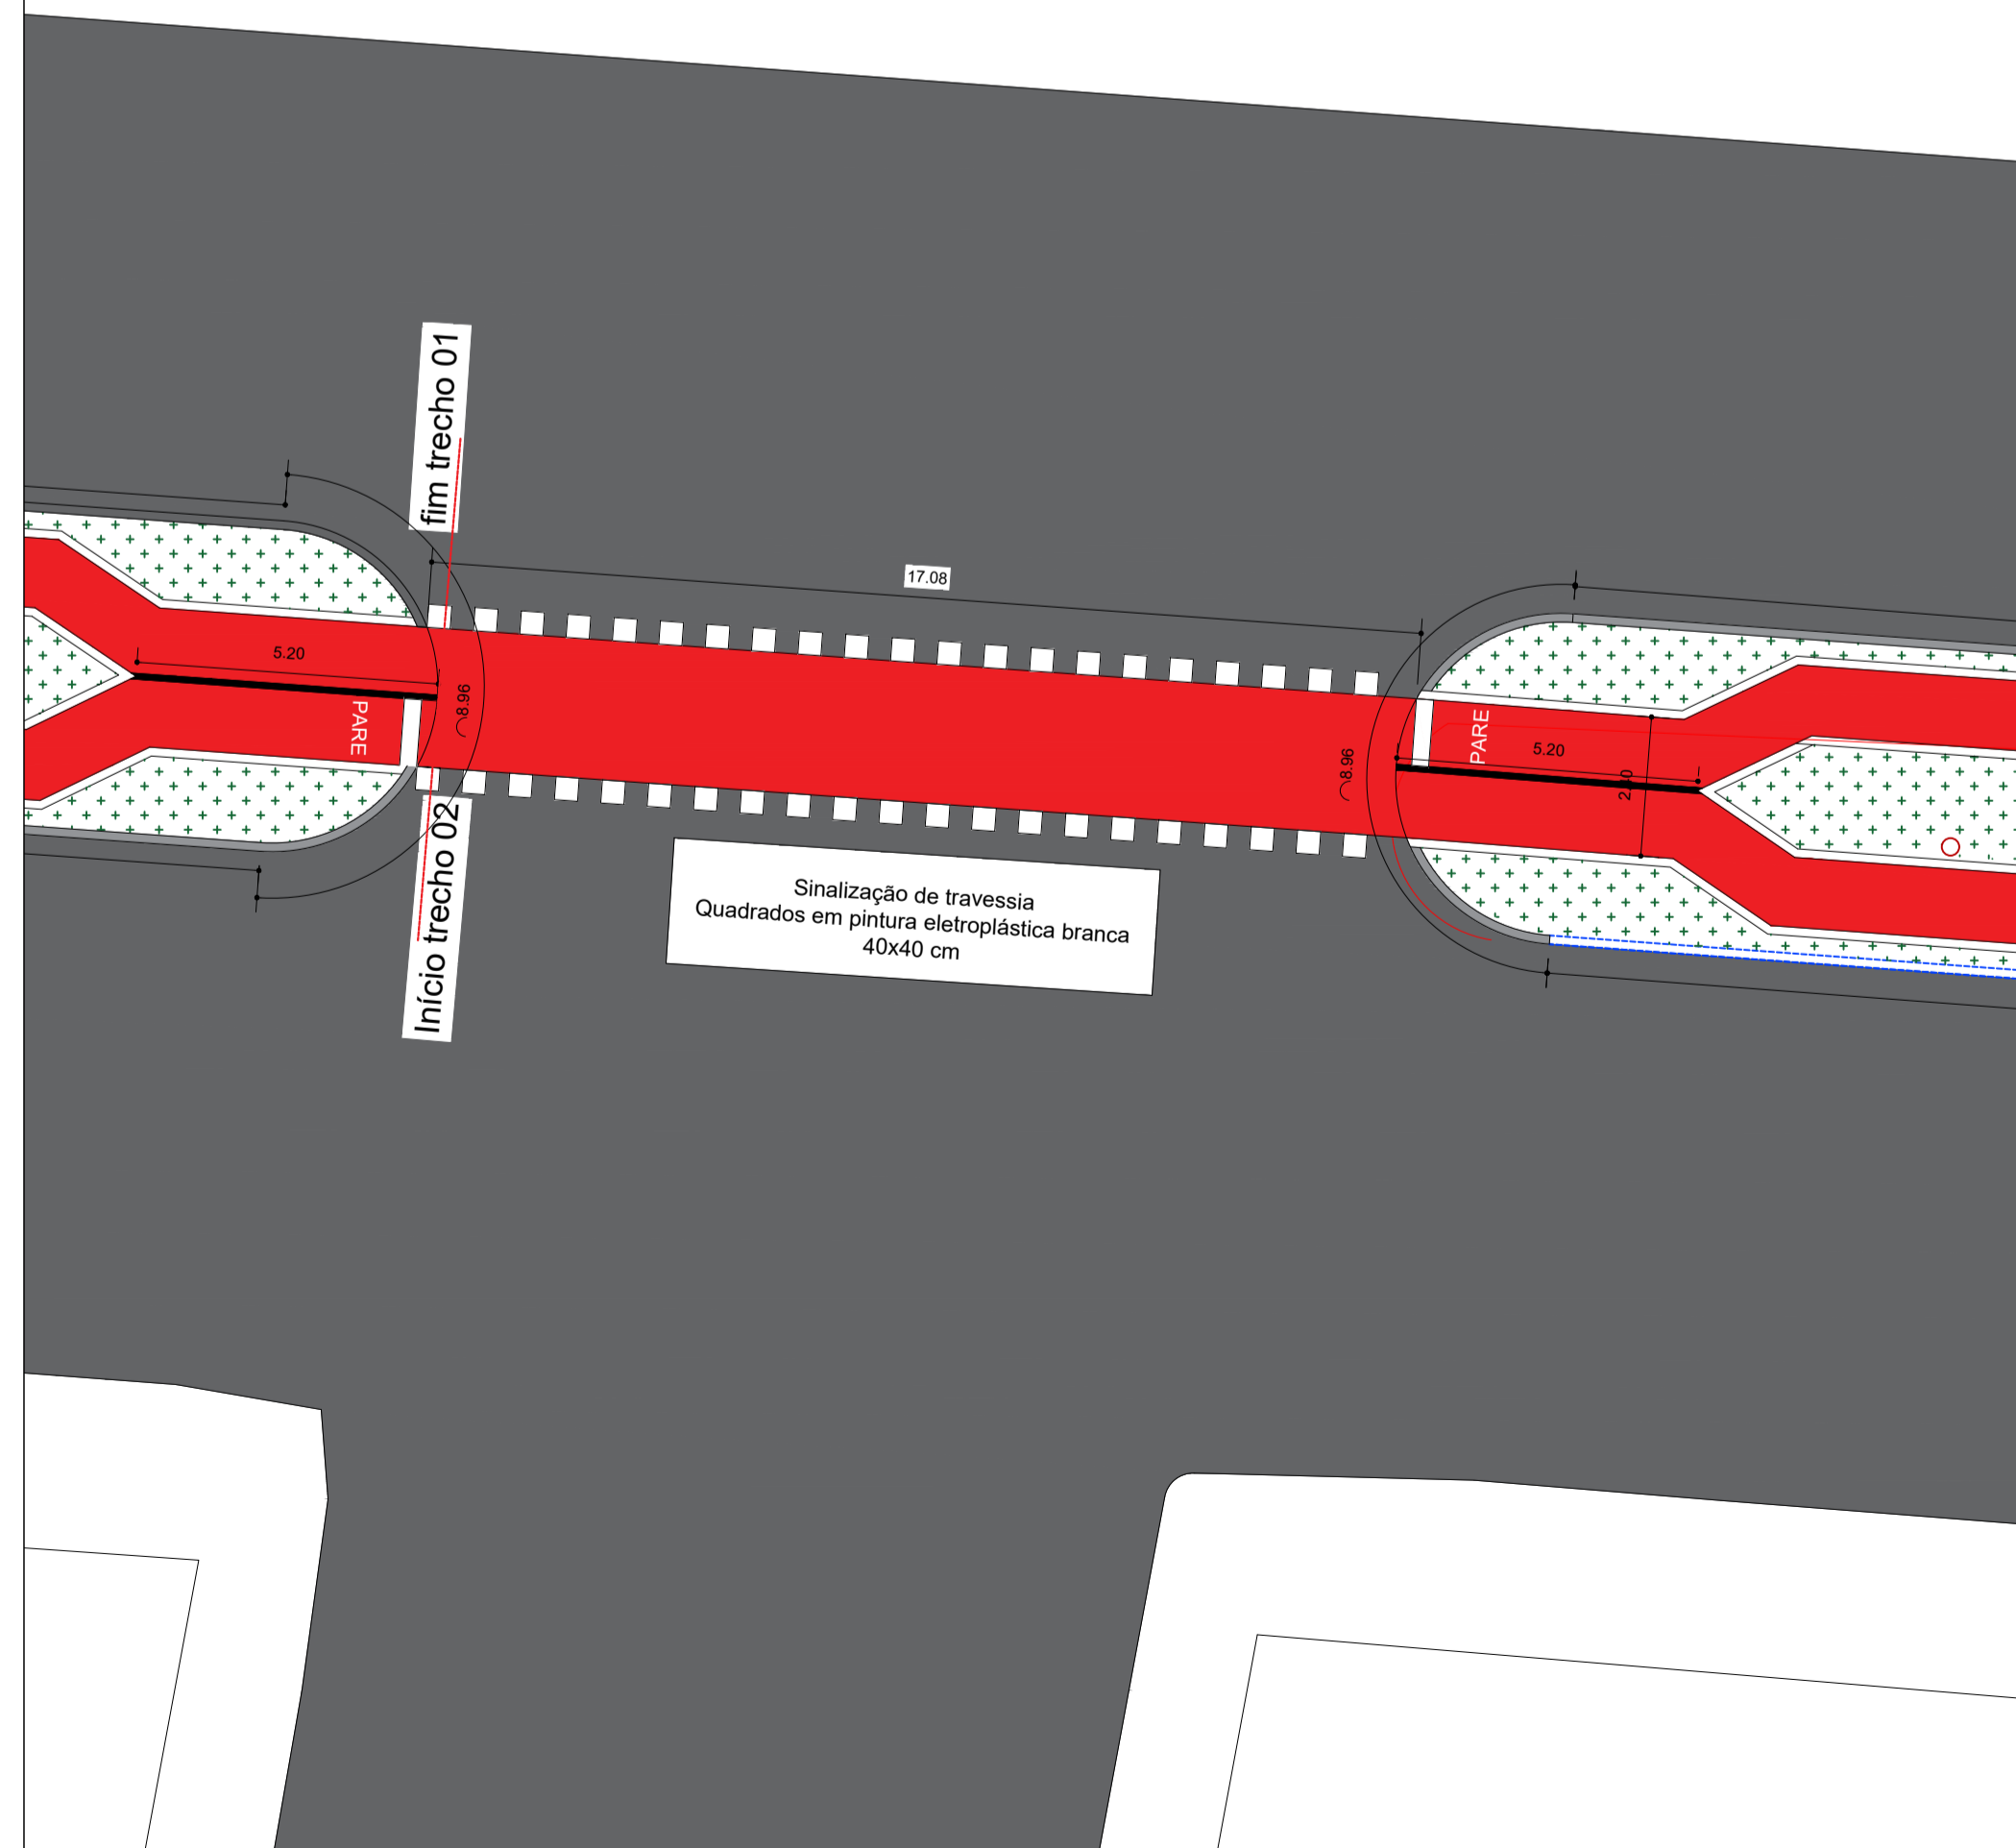


Detalhe 05  
esc 1:200

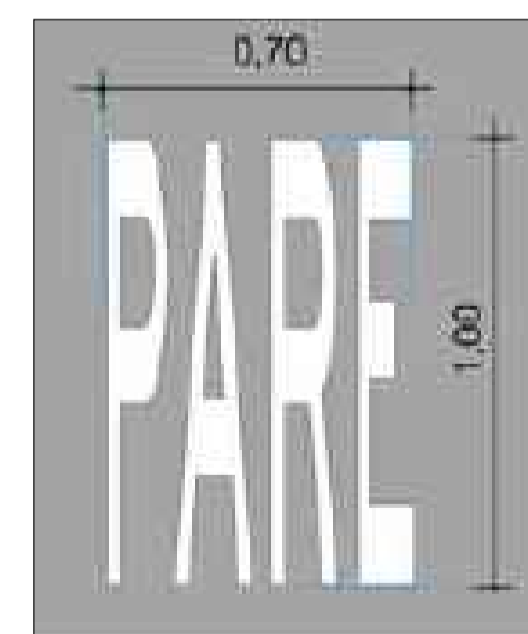

Detalhamento pinturas

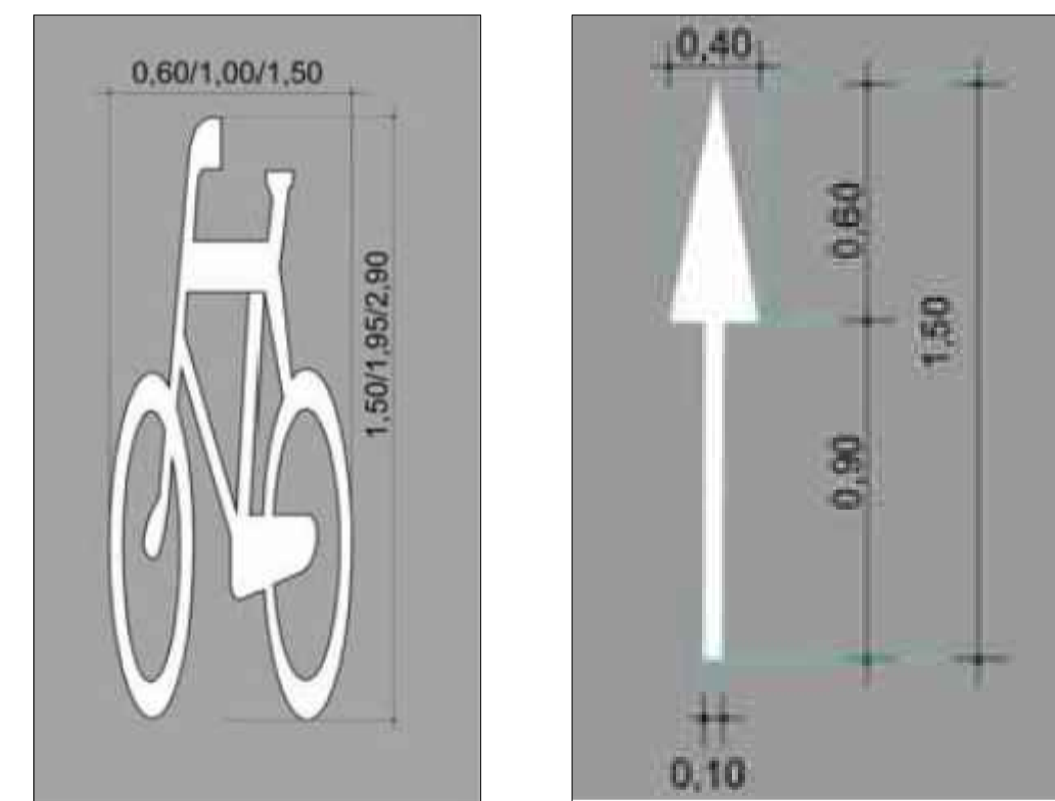

Cor	Tonalidade
Amarela	10 YR 7,5/14
Branca	N 9,5
Vermelha	7,5 R 4/14
Azul	5 PB 2/8
Preta	N 0,5

carimbos e aprovação:

Rev.	Descrição	elab.	aprov.	data
R02				
R01				
R00	Emissão inicial da prancha	Giovani	Alexandre	20/01/20
Rev.	comentário	elab.	aprov.	data

**MUNICÍPIO DE CARAZINHO**  
SECRETARIA MUNICIPAL DE PLANEJAMENTO E URBANISMO  
**SEPLAN**

OBRA: **Ciclovía**

LOCAL: **Avenida Pátria - CARAZINHO/RS**

PROJETO: Alexandre B. Schneider  
Eng.º - CREA 12011-D

EXECUÇÃO:

LEVANTAMENTO:

TOPOGRAFIA SEPLAN

DETAIHE: Planta baixa, detalhamentos

ÁREA DA CICLOVIA:  
2.545,32 m<sup>2</sup>

PREFEITO: MILTON SCHMITZ

ESCALA: INDICADA

DATA: Janeiro, 2020

PRANCHA:  
**02**

DESENHO:  
Arq. Giovani Andrade